


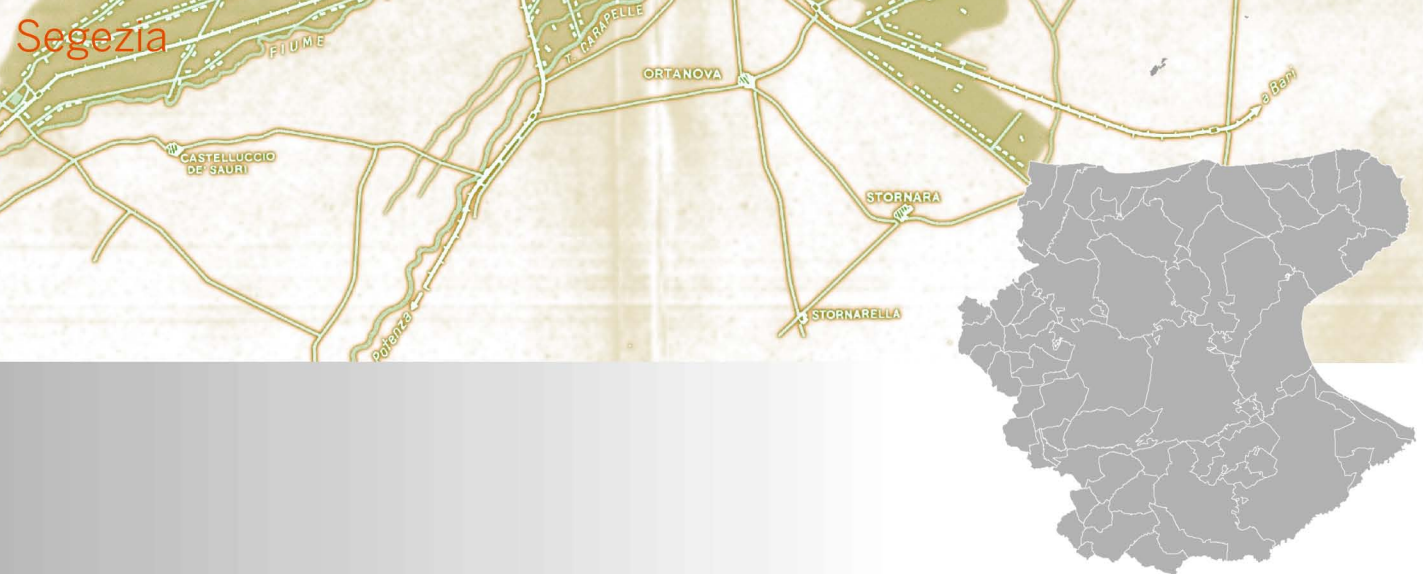


5.1 Rilievo dello stato di fatto




NEGOZI, ABITAZIONI E MERCATO \_ SCALA 1:200




PIANTA PIANO TERRA

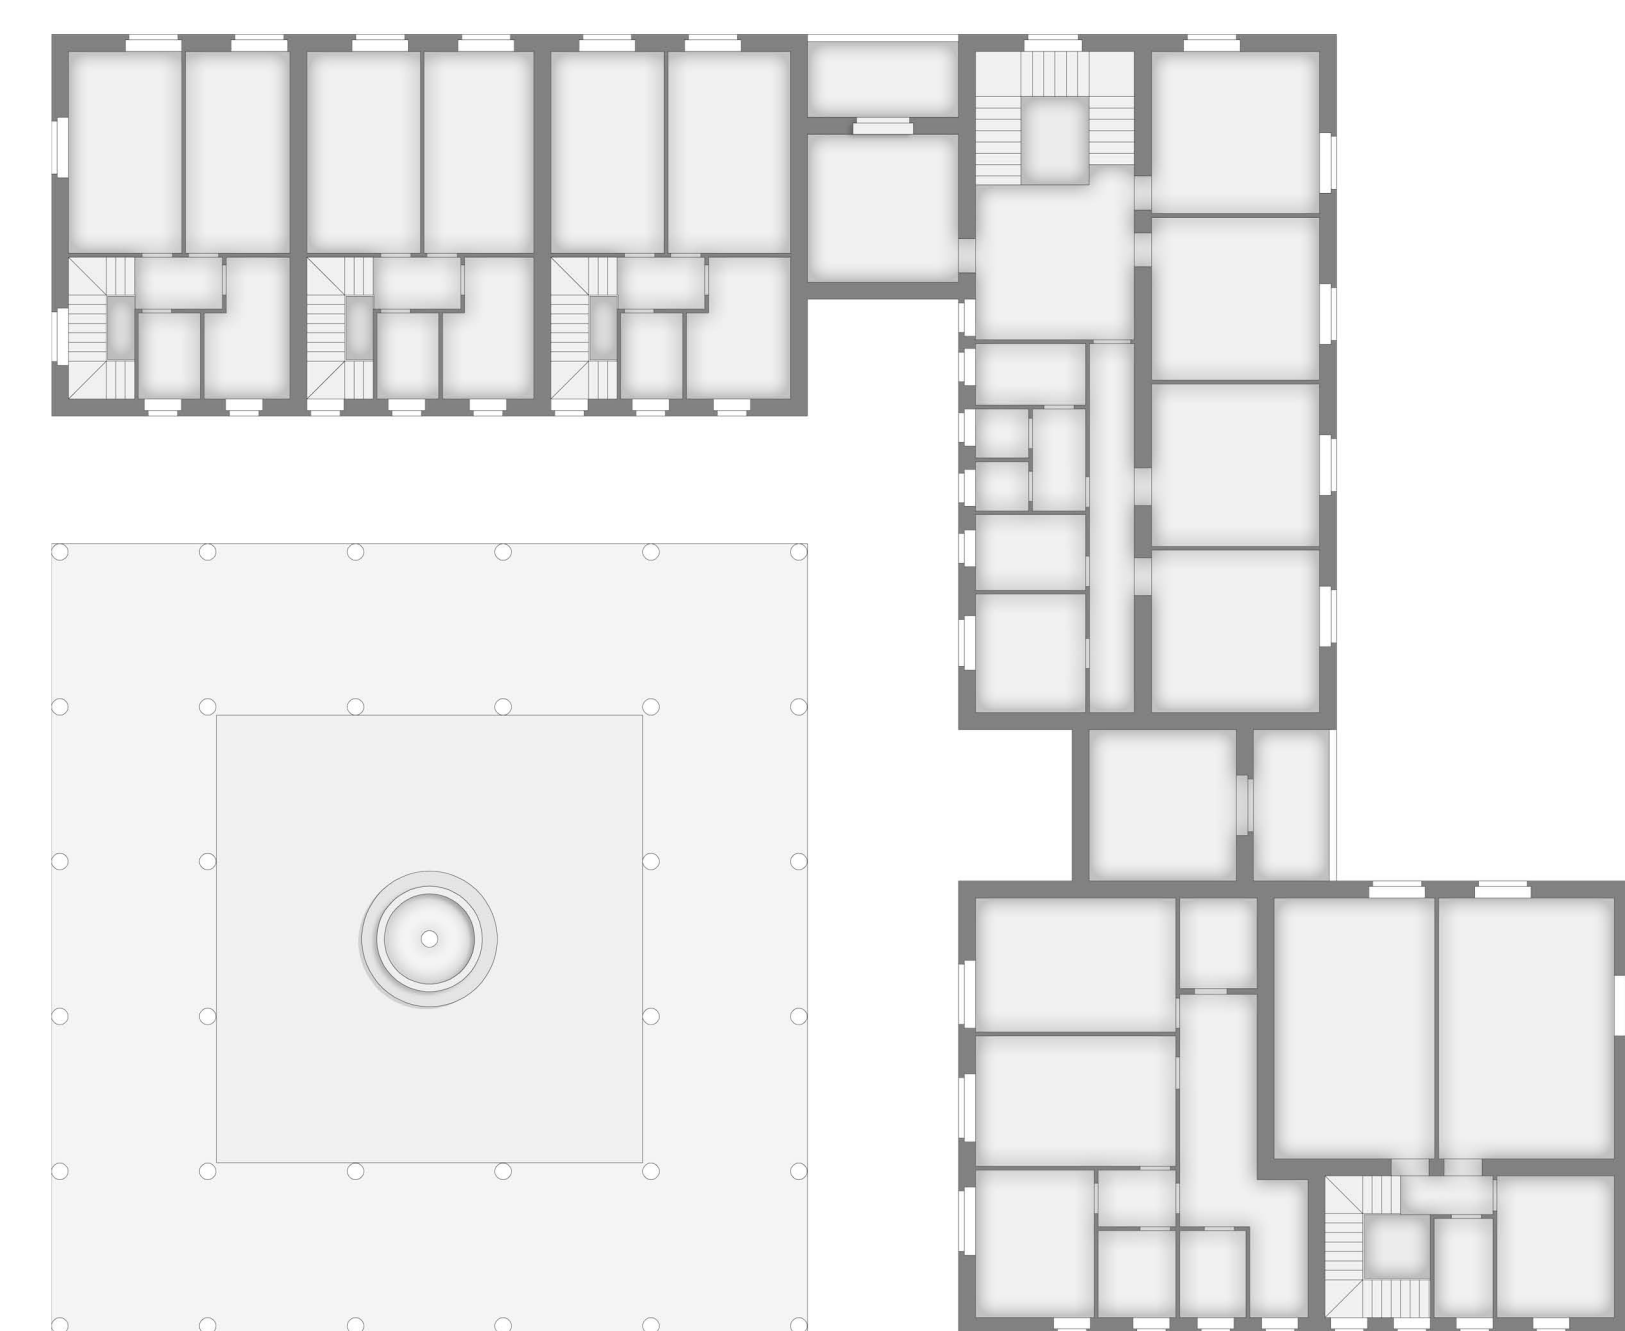


PIANTA PRIMO PIANO

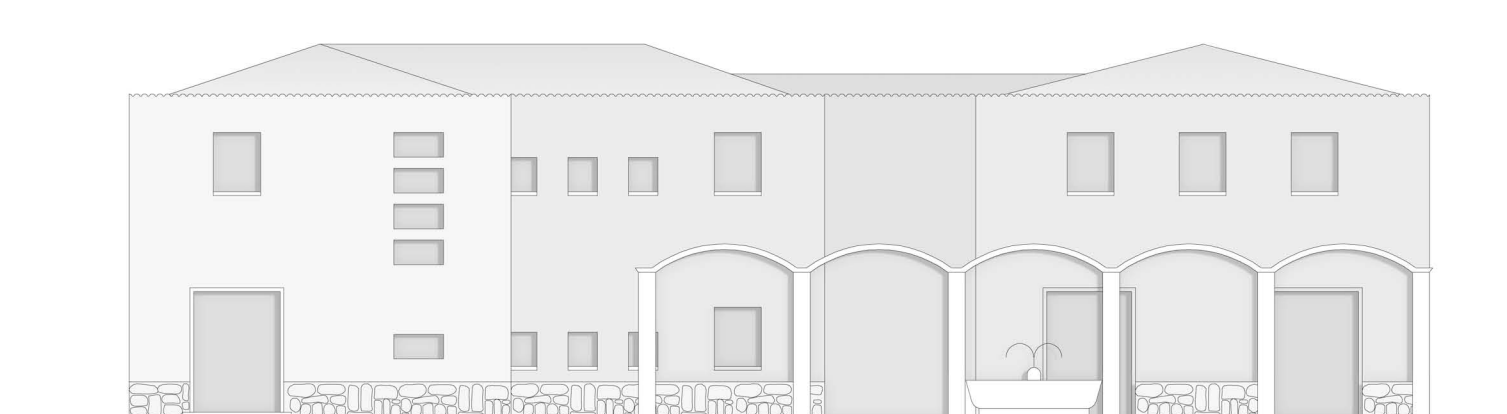

PROSPETTO

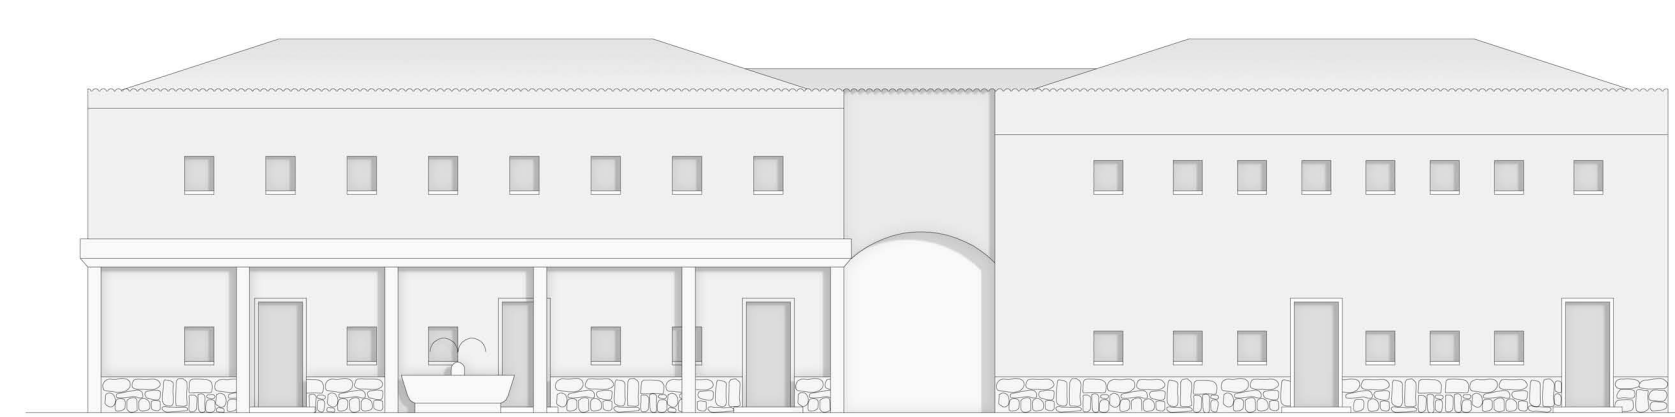


PROSPETTO SUD

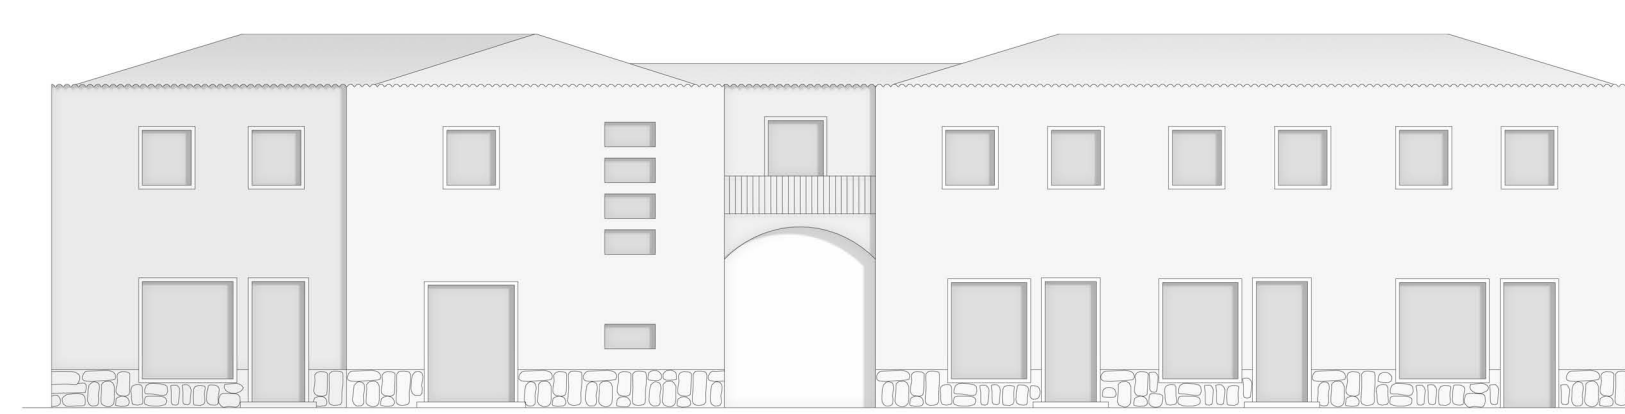


PROSPETTO NORD


CHIESA \_ SCALA 1:200

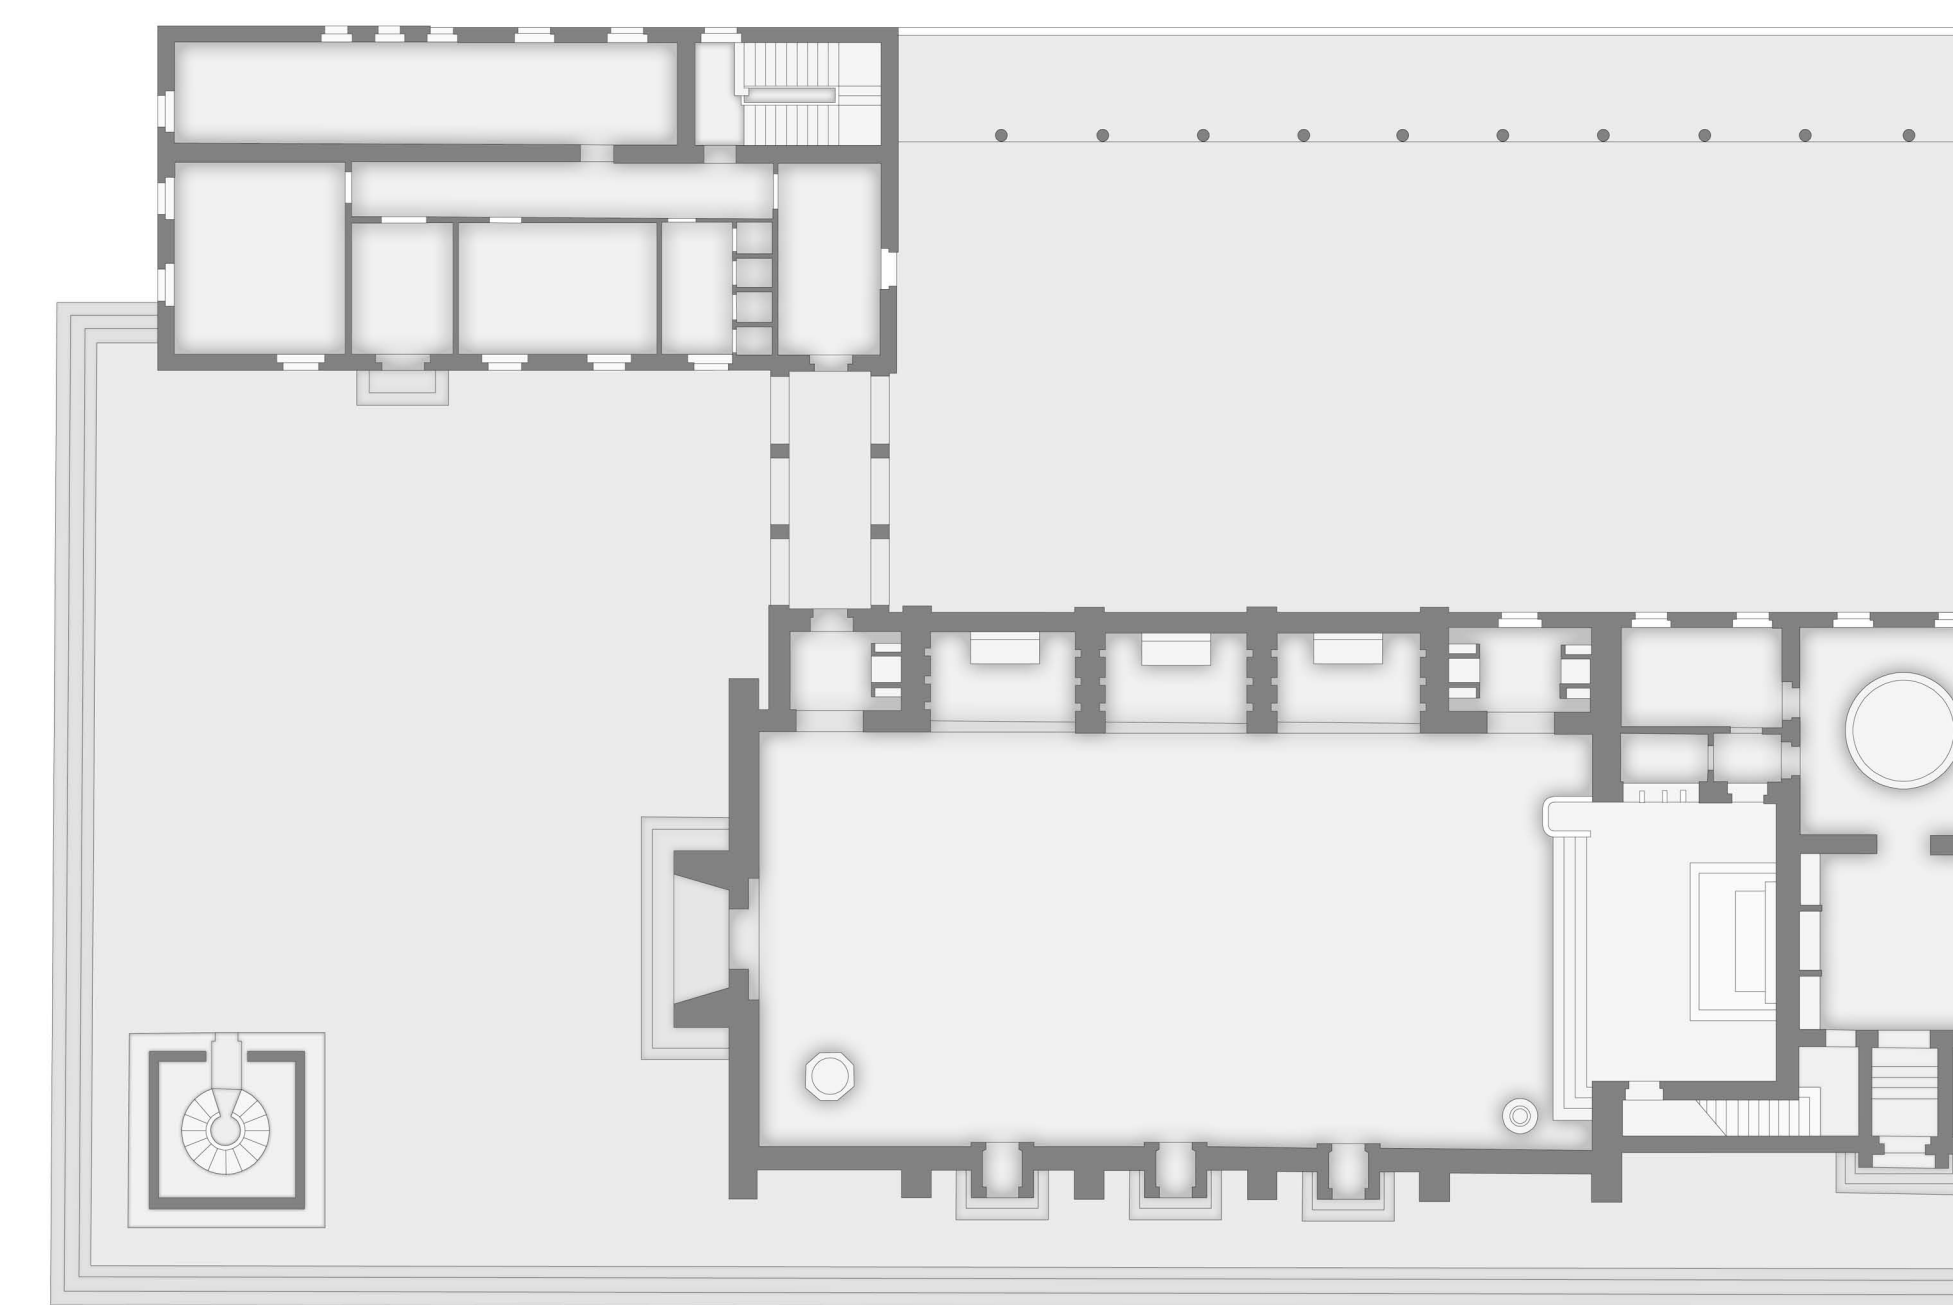


PIANTA PIANO TERRA

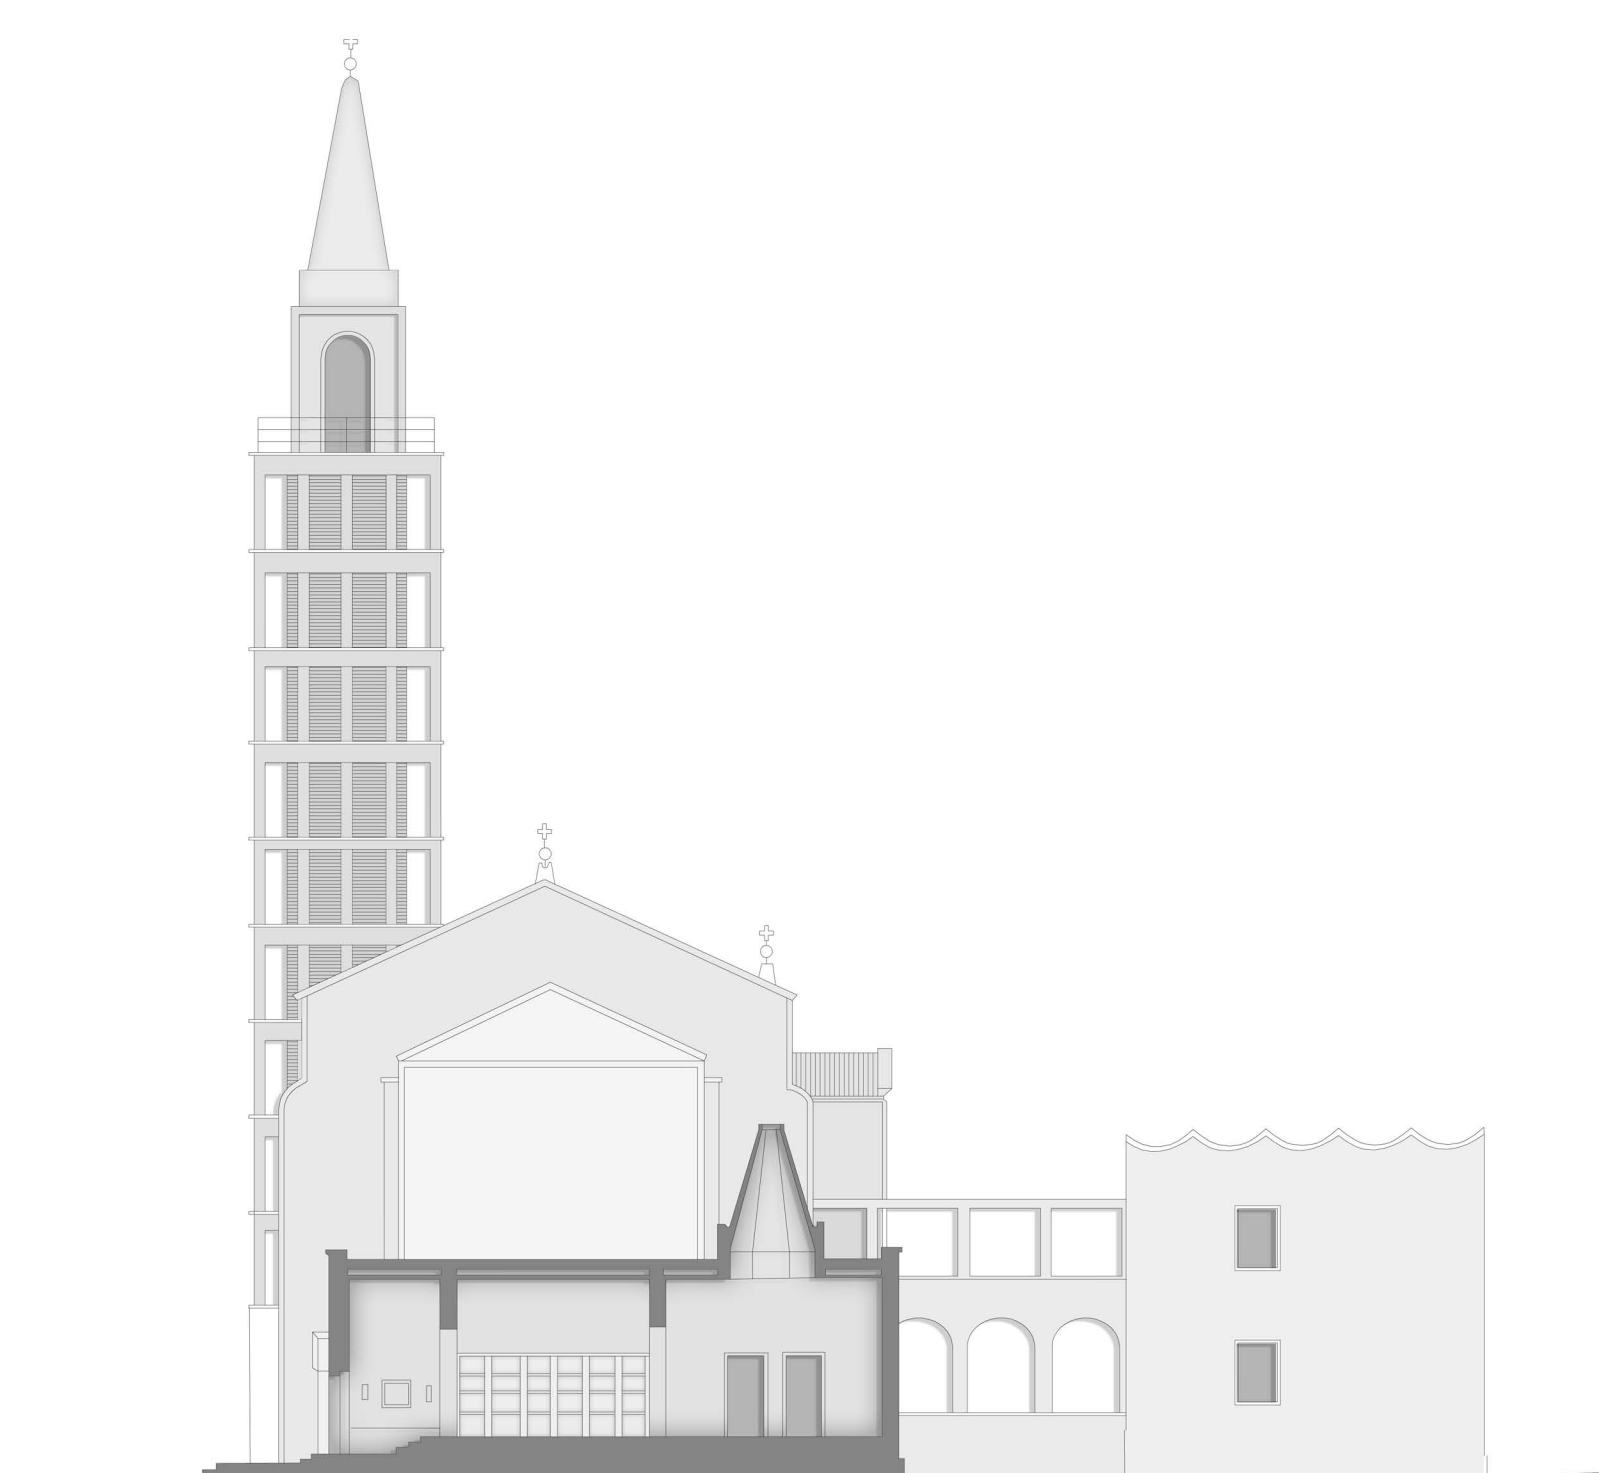

SEZIONE TRASVERSALE

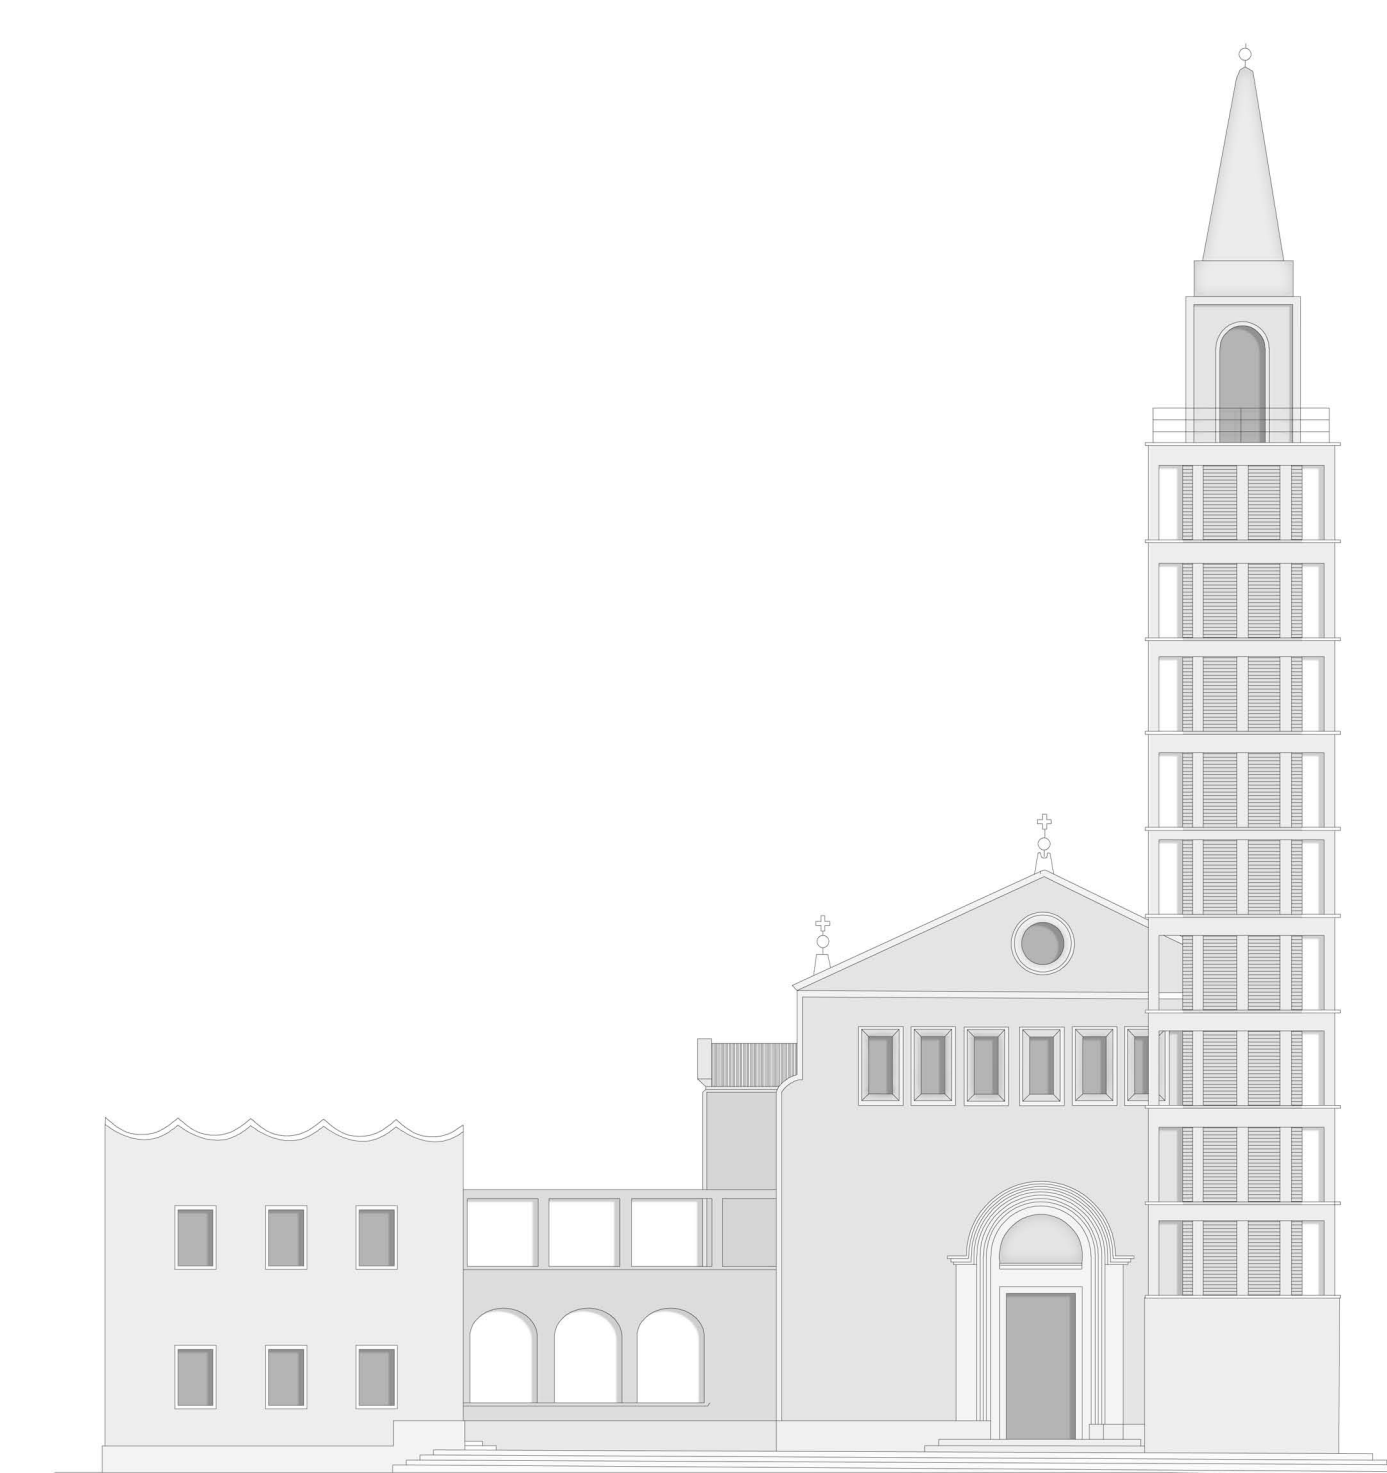

PROSPETTO FRONTALE

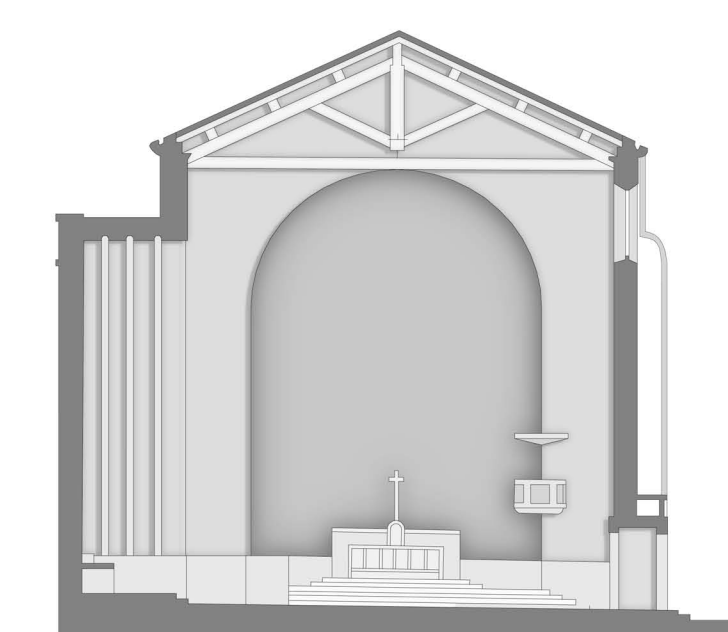

SEZIONE TRASVERSALE



PROSPETTO LATERALE

