


Progetto integrato di riqualificazione degli spazi rurali, periurbani e borgate della città di Foggia

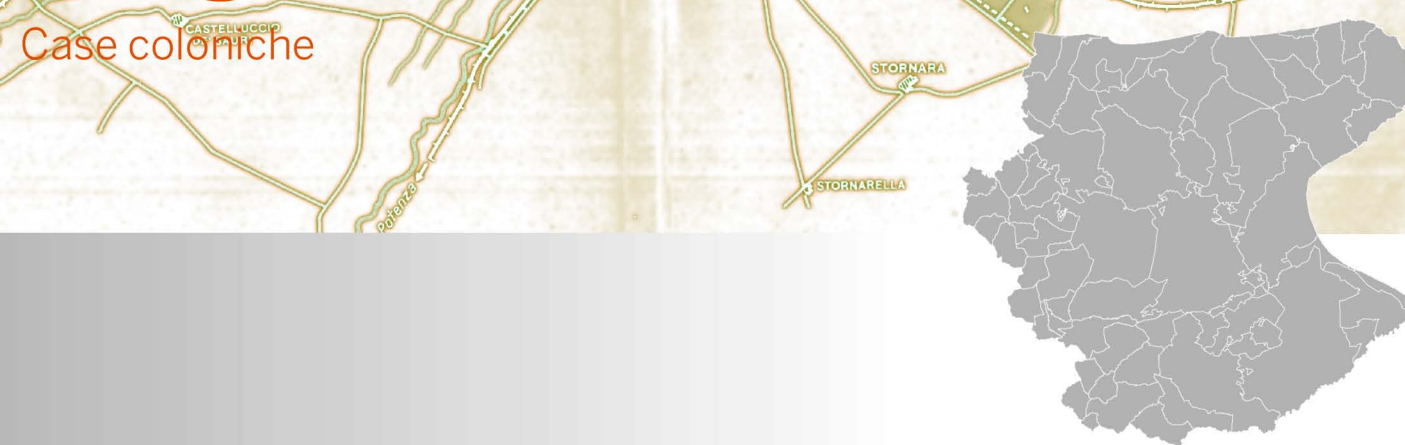


7.1 Rilievo dello stato di fatto




CASA ONC

STATO DI FATTO _ SCALA 1:100

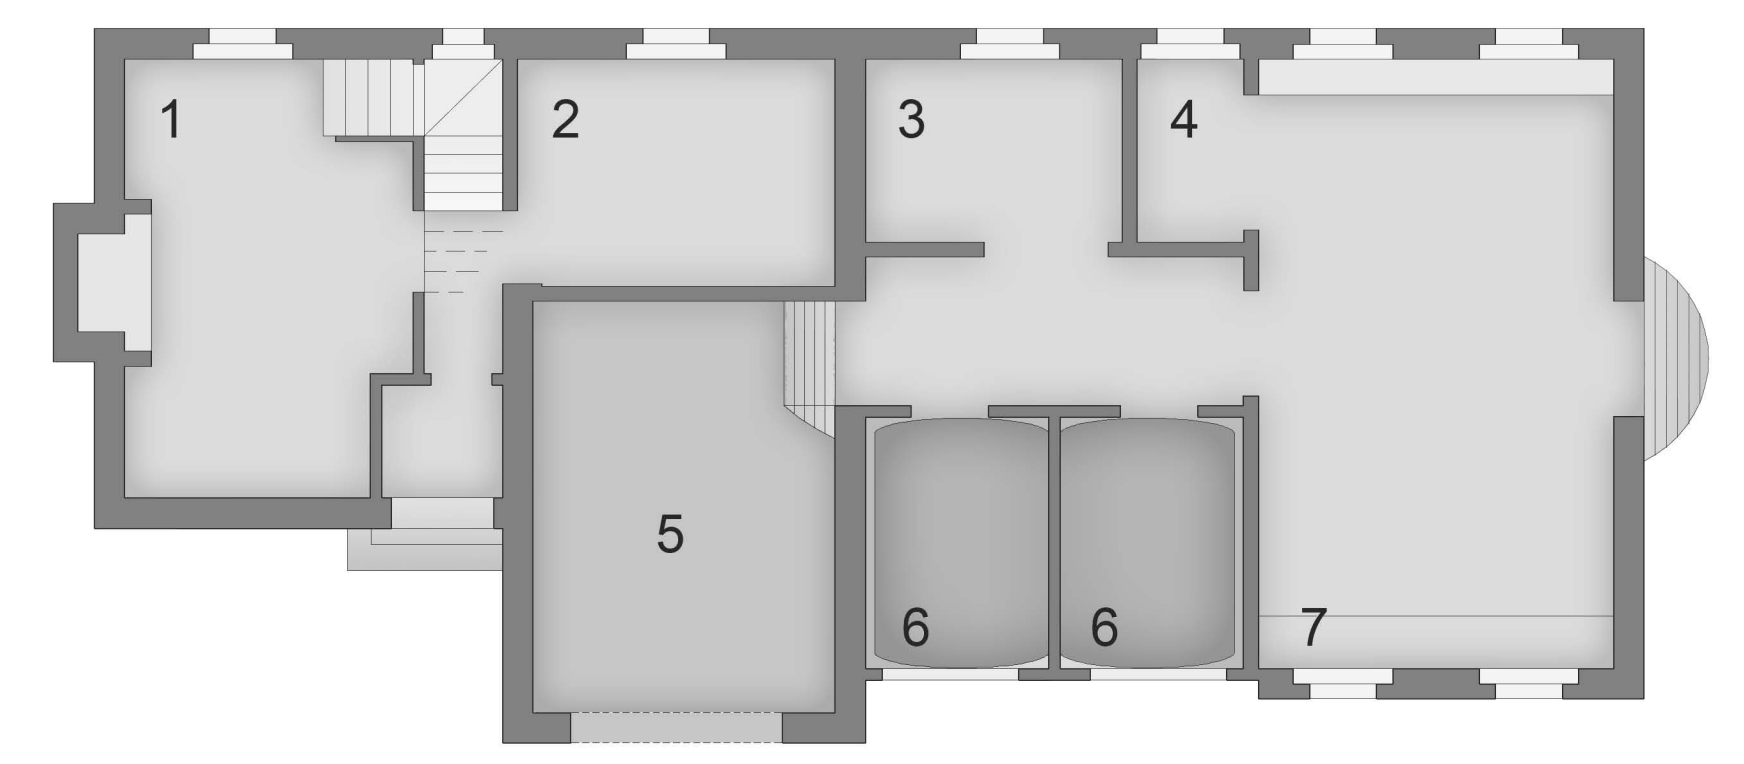


PIANTA PIANO TERRA

- 1. CUCINA
- 2. MAGAZZINO
- 3. CAVALLI
- 4. VITELLI
- 5. PORTICO
- 6. SILO
- 7. STALLA

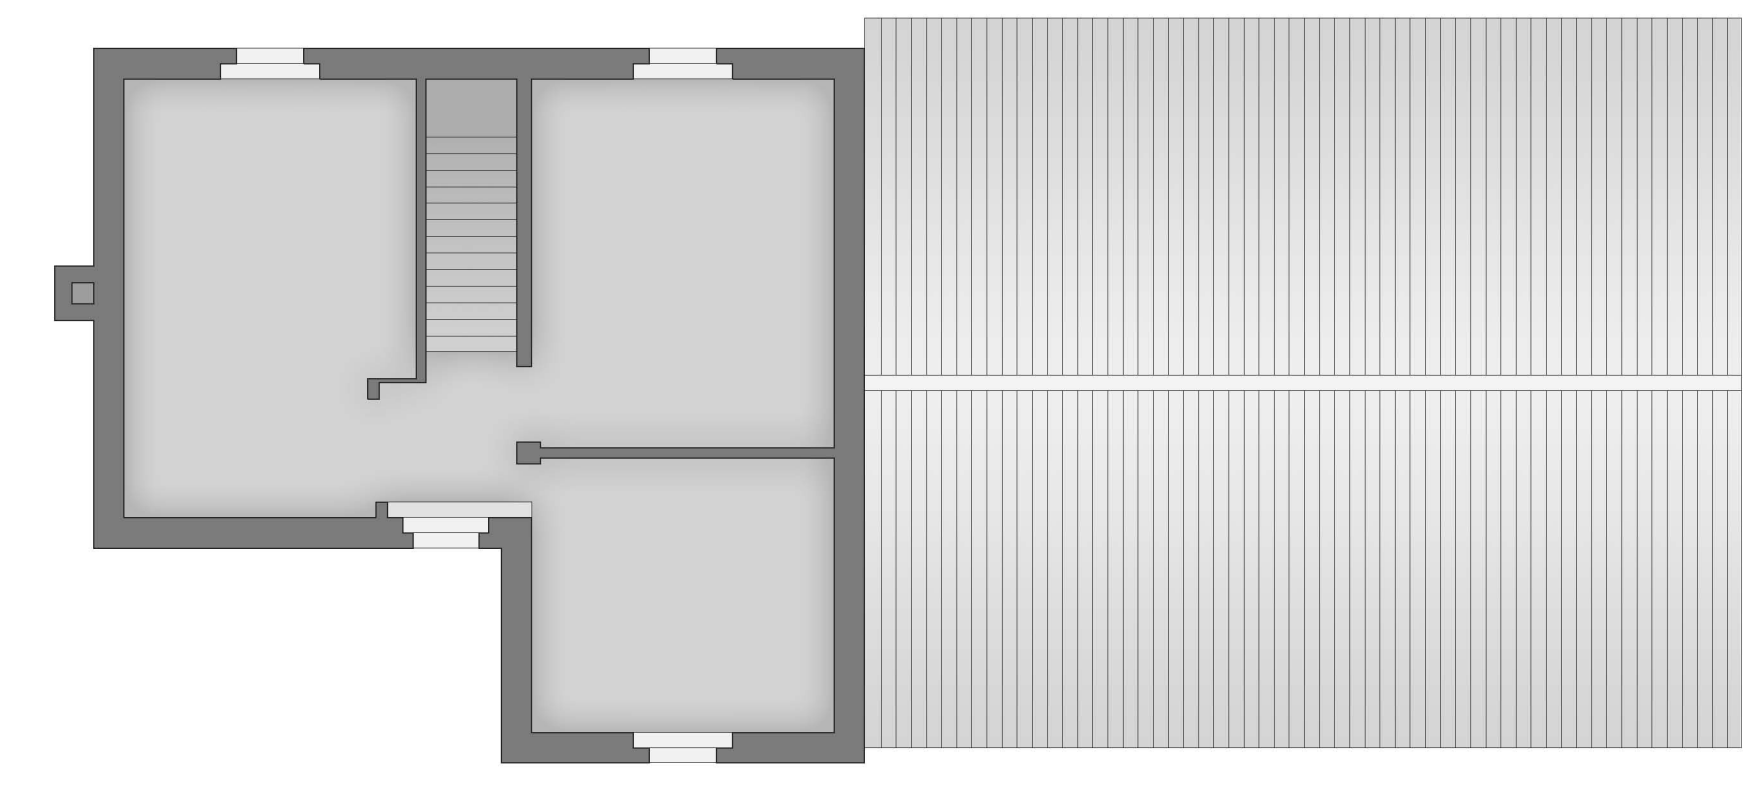


PIANTA PRIMO PIANO

PROGETTO _ SCALA 1:100

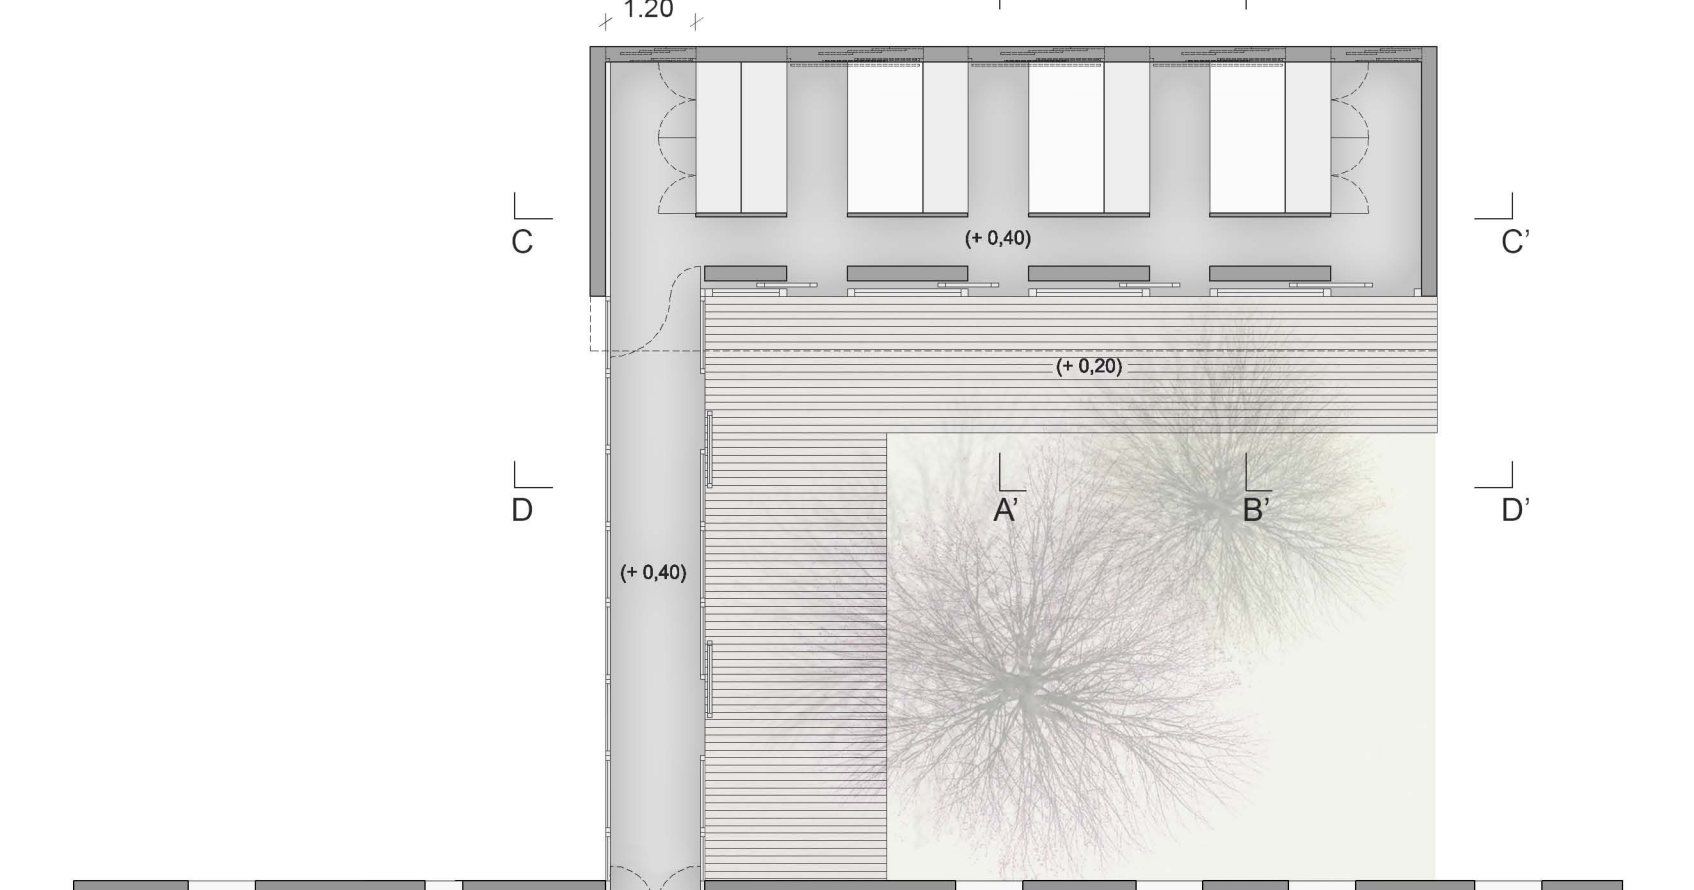

PIANTA PIANO TERRA

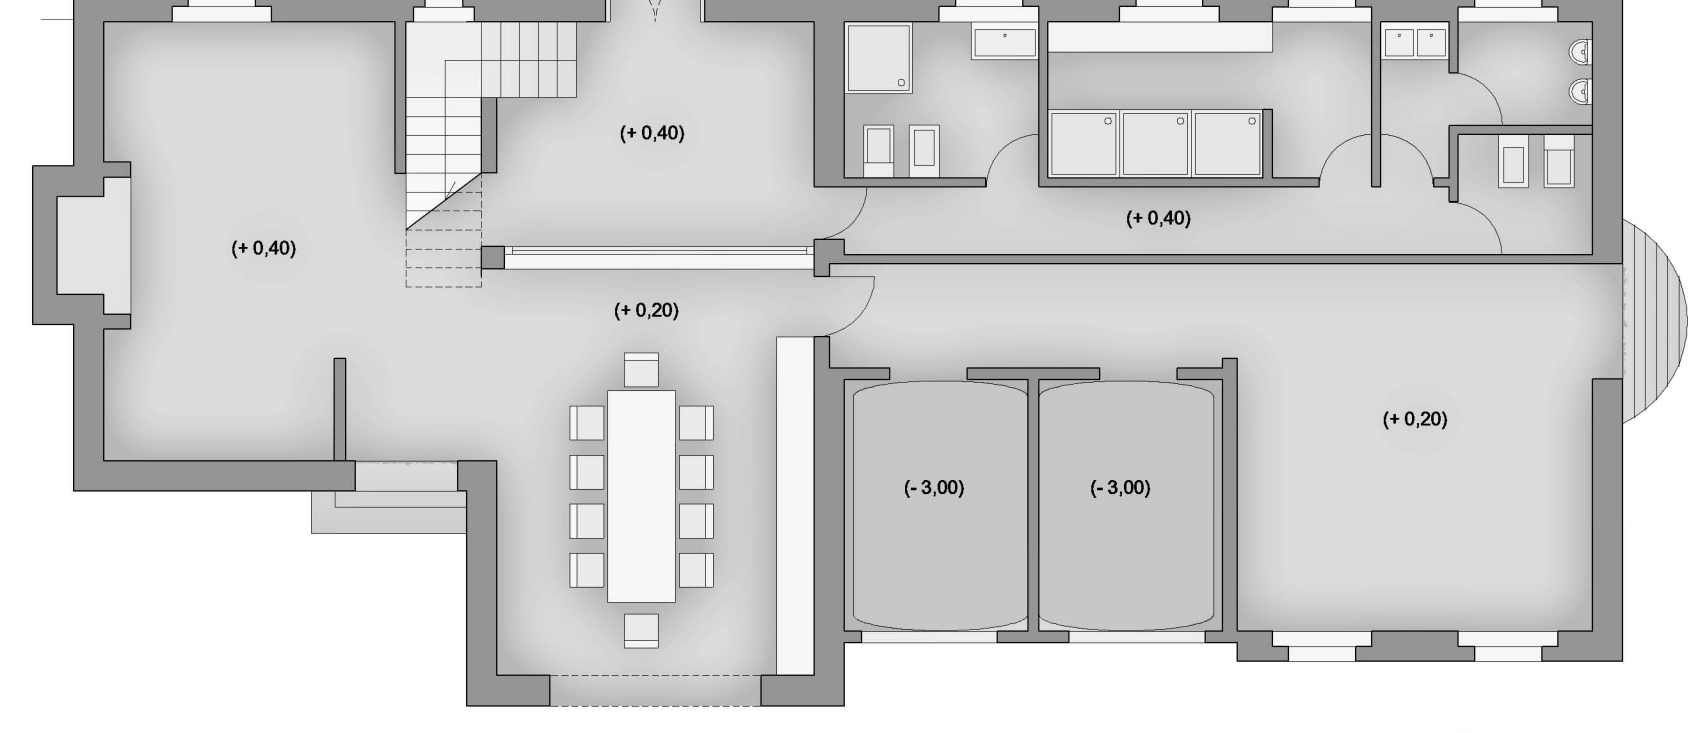


PIANTA PRIMO PIANO

PROGETTO




CASA COLONICA DELL'ENTE DI RIFORMA

STATO DI FATTO _ SCALA 1:100

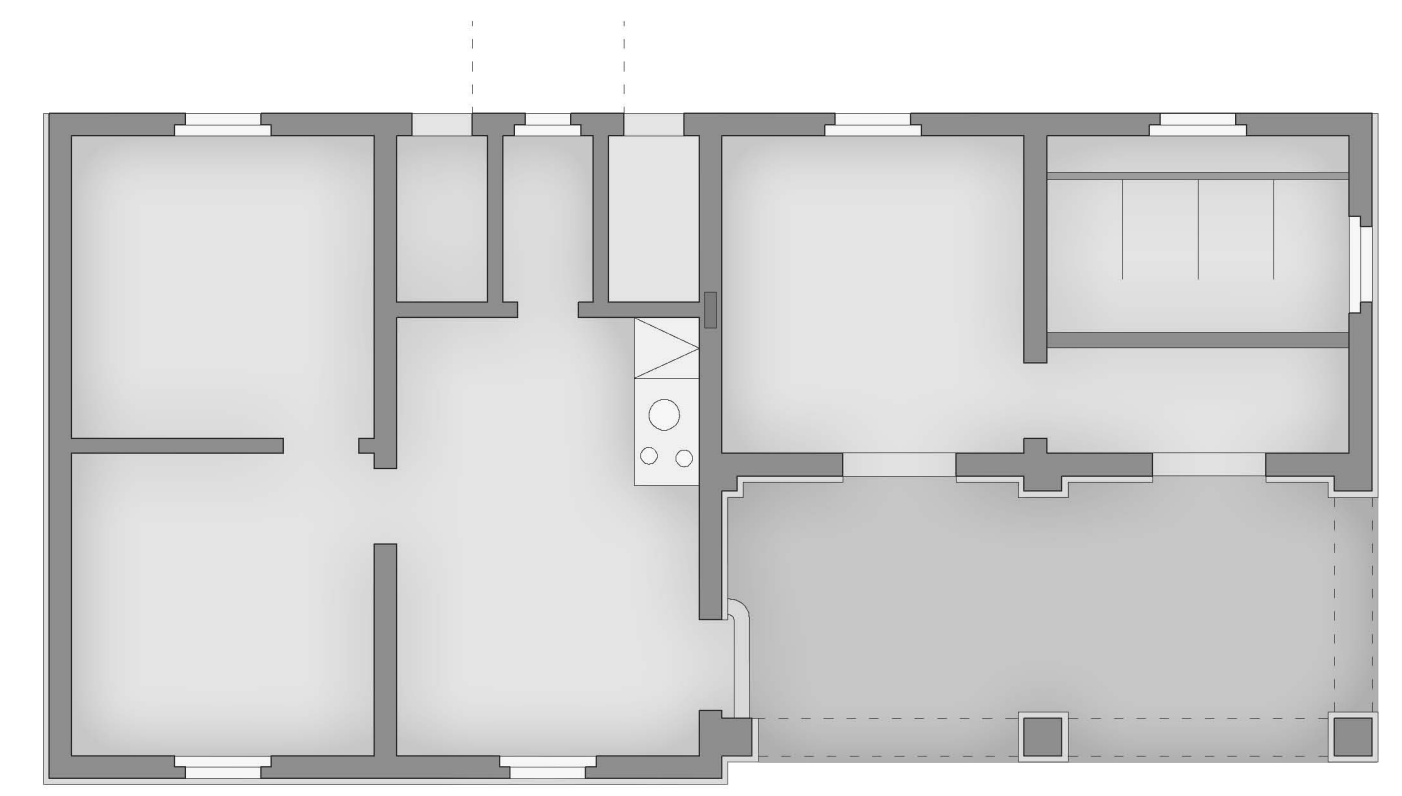


PIANTA

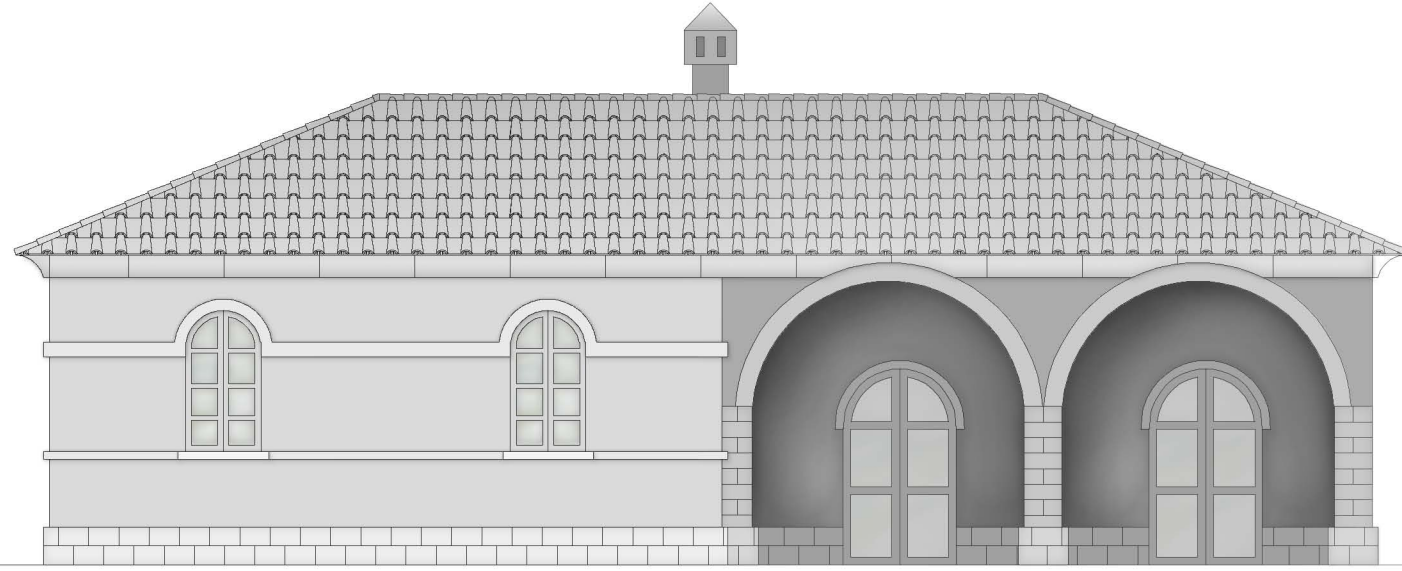

PROSPETTO

PROGETTO _ SCALA 1:100

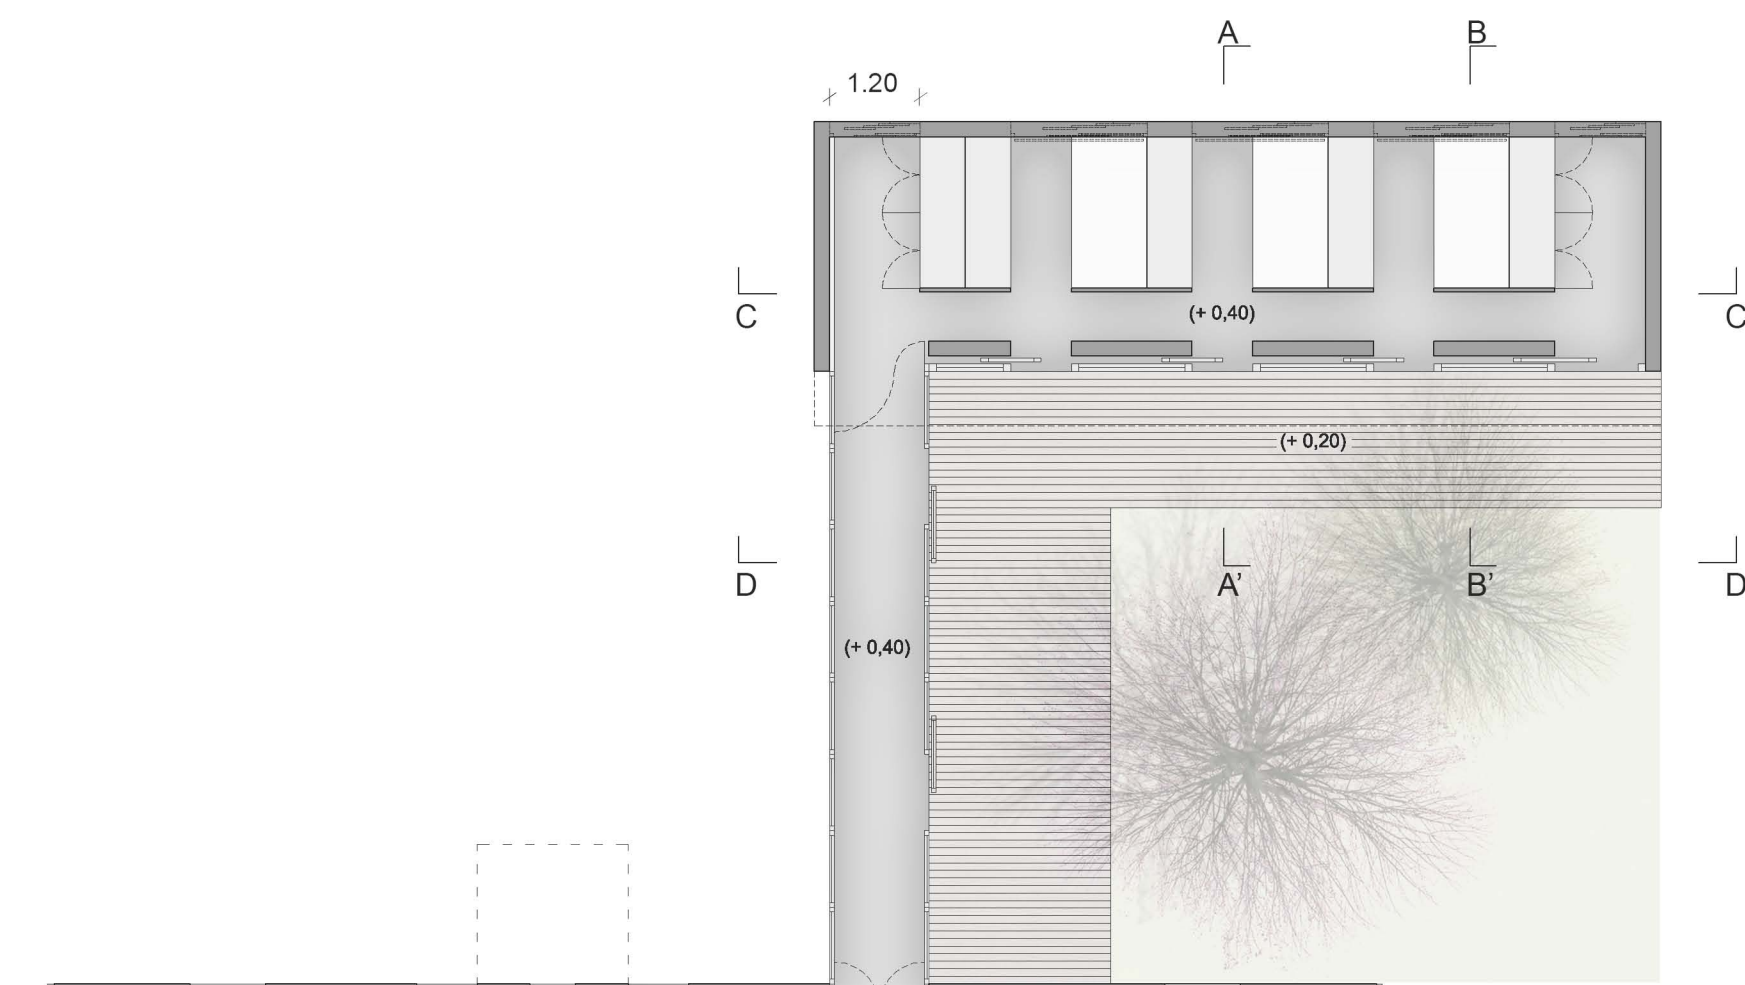

PIANTA



PIANTA

PROGETTO

