


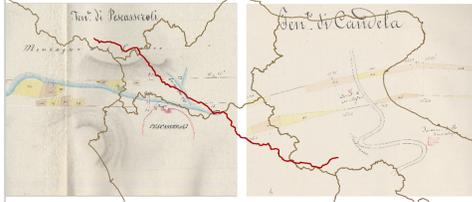


Recupero e valorizzazione del tratturo Pescasseroli-Candela

Progetto Pilota del Piano Paesaggistico Territoriale Regionale
Schema di Piano Operativo Integrato n. 10 del PTCP di Foggia




Il Tratturo Pescasseroli-Candela: regime dei suoli
TAVOLA QC 2
scala 1:30.000 con dettagli 1:5.000

Classificazione delle aree armentizie nel PCT

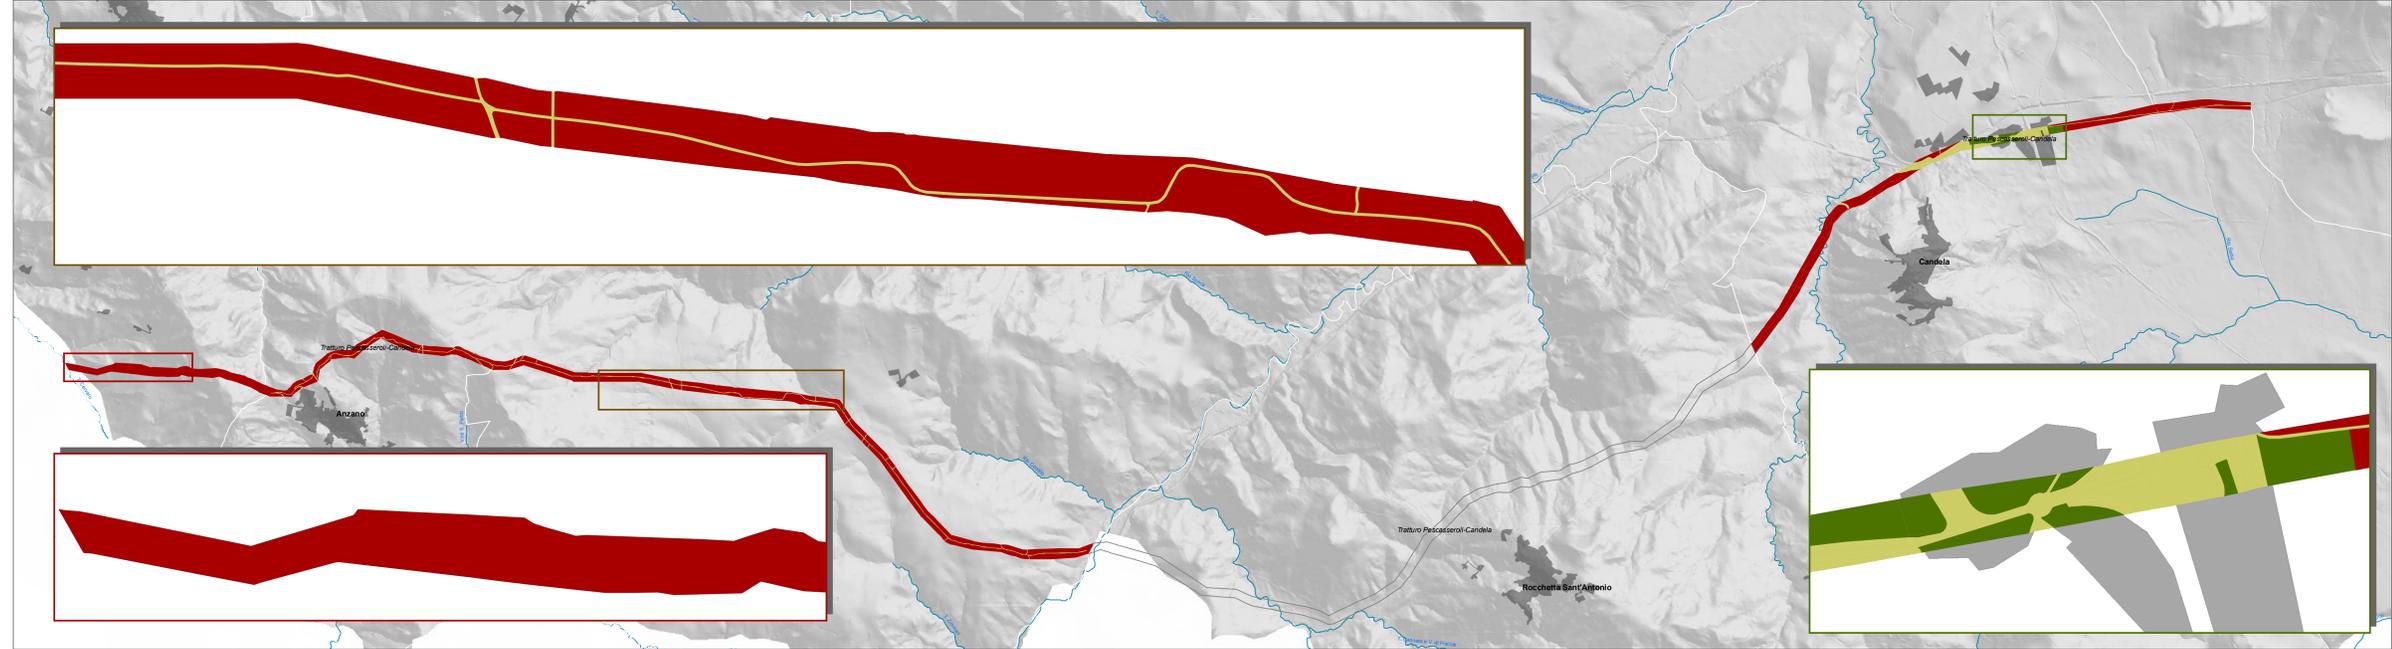

Concessioni

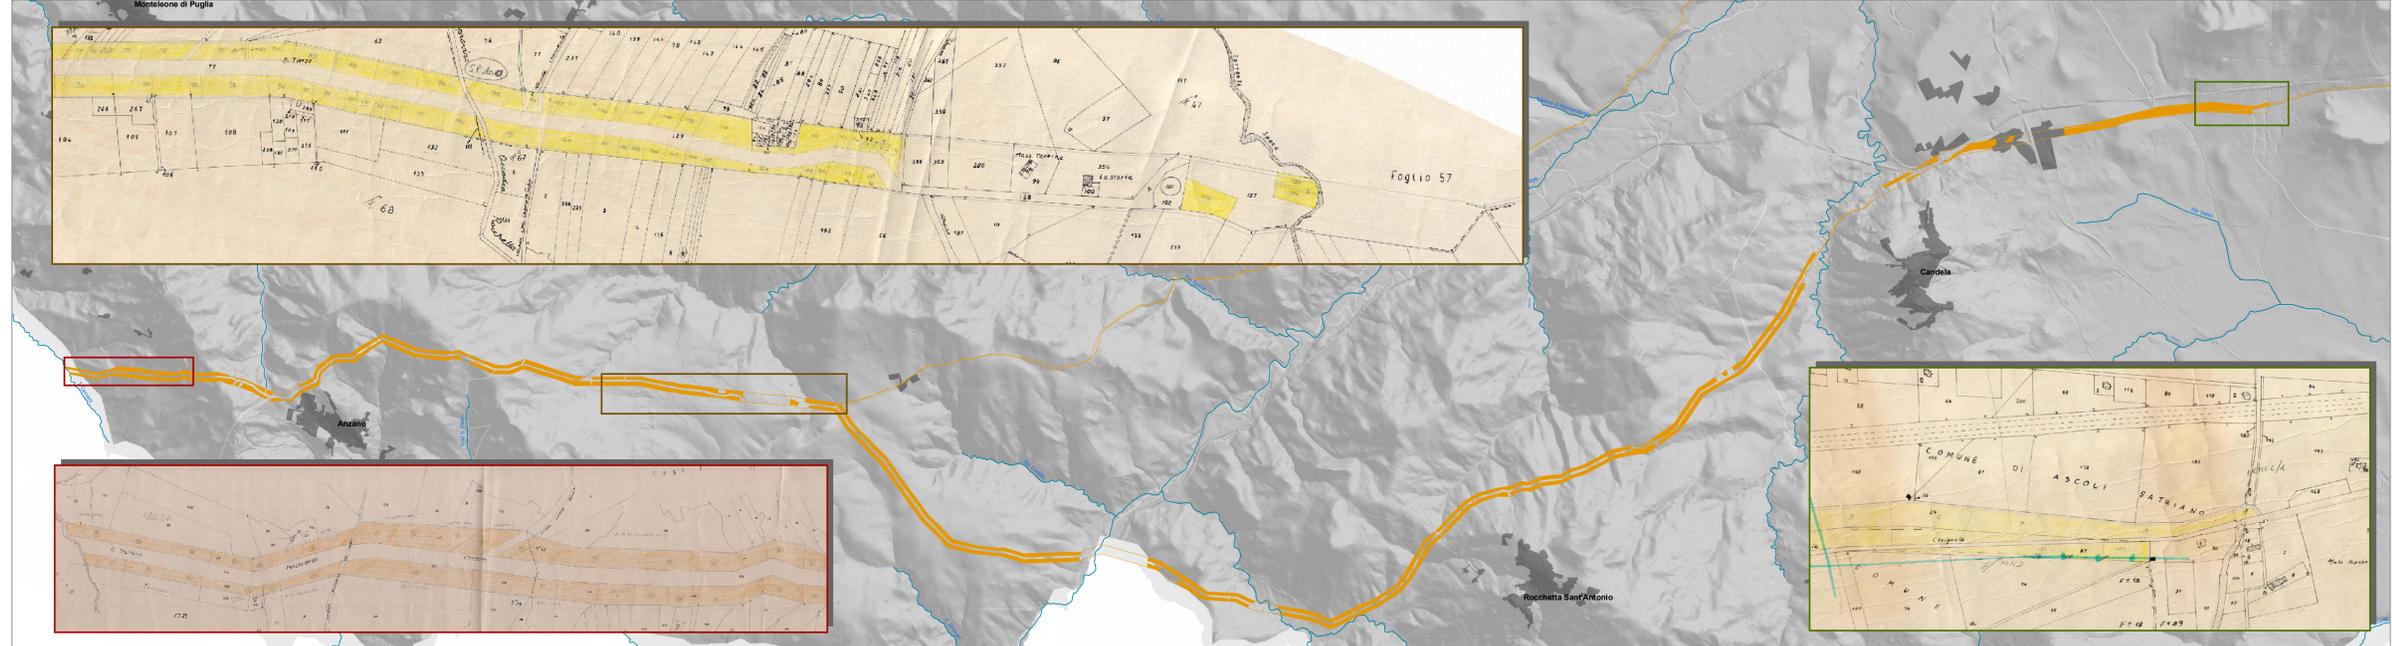

Legenda

Classificazione delle aree armentizie nel PCT
■ aree che conservano l'originaria consistenza o che possono essere alla stessa reintegrati
■ aree idonee a soddisfare riconosciute esigenze di carattere pubblico, con particolare riguardo a quella di strada ordinaria
■ aree che hanno subito permanenti alterazioni, anche di natura edilizia
■ aree in cui non è stato redatto il PCT

Concessioni
■ aree tratturali date in concessione

Uso del suolo
■ Boschi e pascoli
■ Prati alberati e pascoli alberati
■ Aree a pascolo naturale e praterie
■ Altre aree naturali
■ Colture legnose
■ Seminativi
■ Altre colture
■ Aree interessate da incendi o altri eventi dannosi
■ Fiumi, torrenti e aree umide
■ Urbanizzato
■ Reti stradali e spazi accessori

Uso del suolo

