

Piano di Mobilità Ciclistica Provinciale Elaborato del PTCP della Provincia di Foggia

## Tavola 10.2

FG9: la Ciclovia Transgarganica (area del Gargano) 1:150 000 1:5 000 1:50

## Legenda:

Partenza/ Arrivo

Punti notevoli intermedi

Intersezione strada statale

Intersezione strada provinciale

Intersezione strada comunale

Intersezione categorizzata come facente parte di serie di accessi a case isolate o poderi







f.x Cono visuale

Reti stradali e spazi accessori

- Rete ferroviaria e spazi accessori

Percorso FG2 del PMCP

Percorsi della mobilità lenta

Ciclovia transgarganica: tratto soggetto a riconversione tramite intervento SL8

Ciclovia transgarganica: tratto soggetto a riconversion tramite intervento SP5

Ciclovia transgarganica: Intervento puntuale di ripristino e riconversione SP4

## Paesaggio antropico, corsi d'acqua ed aree <u>tutelate:</u>

Confini comunali

Acque pubbliche

Reticolo di connesisone alla rete ecologica regionale

Parco Nazionale del Gargano



Provincia di Foggia Gruppo di Lavoro

Ufficio di Piano:


Ing. PhD. Giovanna Caratì


FIAB Onlus: Ing. Enrico Chiarini


Dott. Giuseppe Dimunno


Michele Luigi Parisi

Ing. Eleonora Sarlo

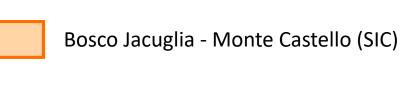

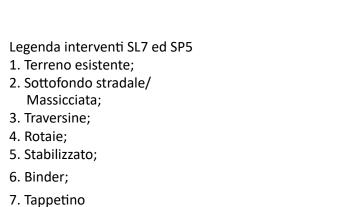


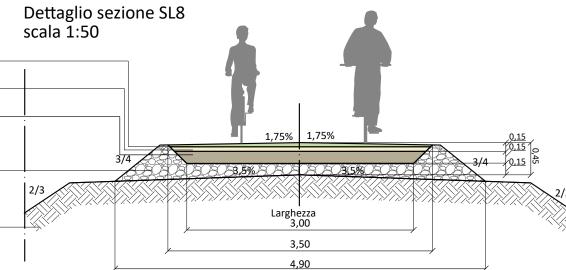

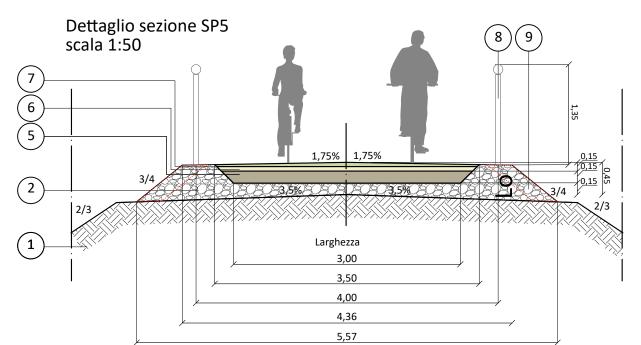

Dettaglio sezione trasversale SP4 scala 1:50 0,75 0,30 0,20

Planimetria Gargano - Tratto 2: Parco del Gargano - Stazione di Apricena (progressive: 15.573,93 - 20.871,90 m)

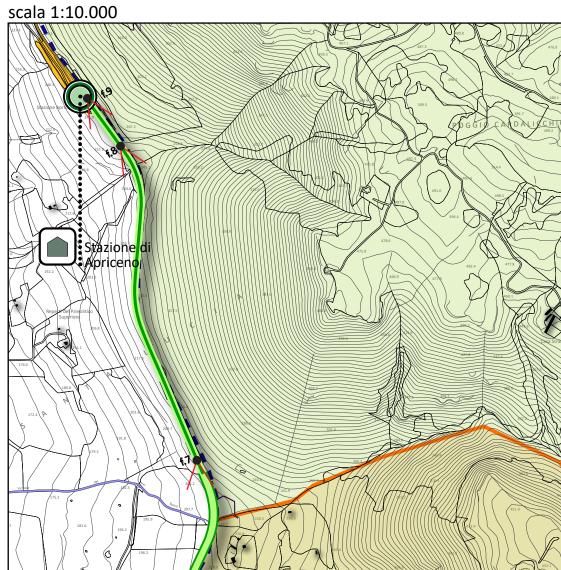





CICLOVIA TRANSGARGANICA -

Dettaglio sezione trasversale SP4 scala 1:50

Interventi strutturali SL7: Gargano - Tratto 2

SL7.0(costo/km) X 5,3 km

Ciclovia Transgarganica - Gargano - Analisi preliminare dei costi Tratto 2 (5.300 m)



€ 756.310,00

€ 158.984,00

€ 915.294,00



f.9: Percorso nei pressi della Ex - Stazione di Apricena

Panorama nei pressi dell'ex Stazione di San Marco in Lamis


Stralcio del profilo altimetrico originale del secondo tratto del Gargano PERMATA APRICENA 

Vista della stazione di S. Marco in Lamis dalla SP 28

estensione dell'angolo bar (18,4 mq)

(7) Deposito 9) Angolo D.I.Y. + Ricarica Bici elettriche (11,75 (4) Info point (4,5 mq) 10 Ciclofficina (11,75 mq) (5) Angolo cafè (29,4 mq) 11) Camera singola/doppia (13,90 mq) 6) Spazio polifunzionale attrezzabile come


(12) Camera doppia/tripla (16,60 mq)

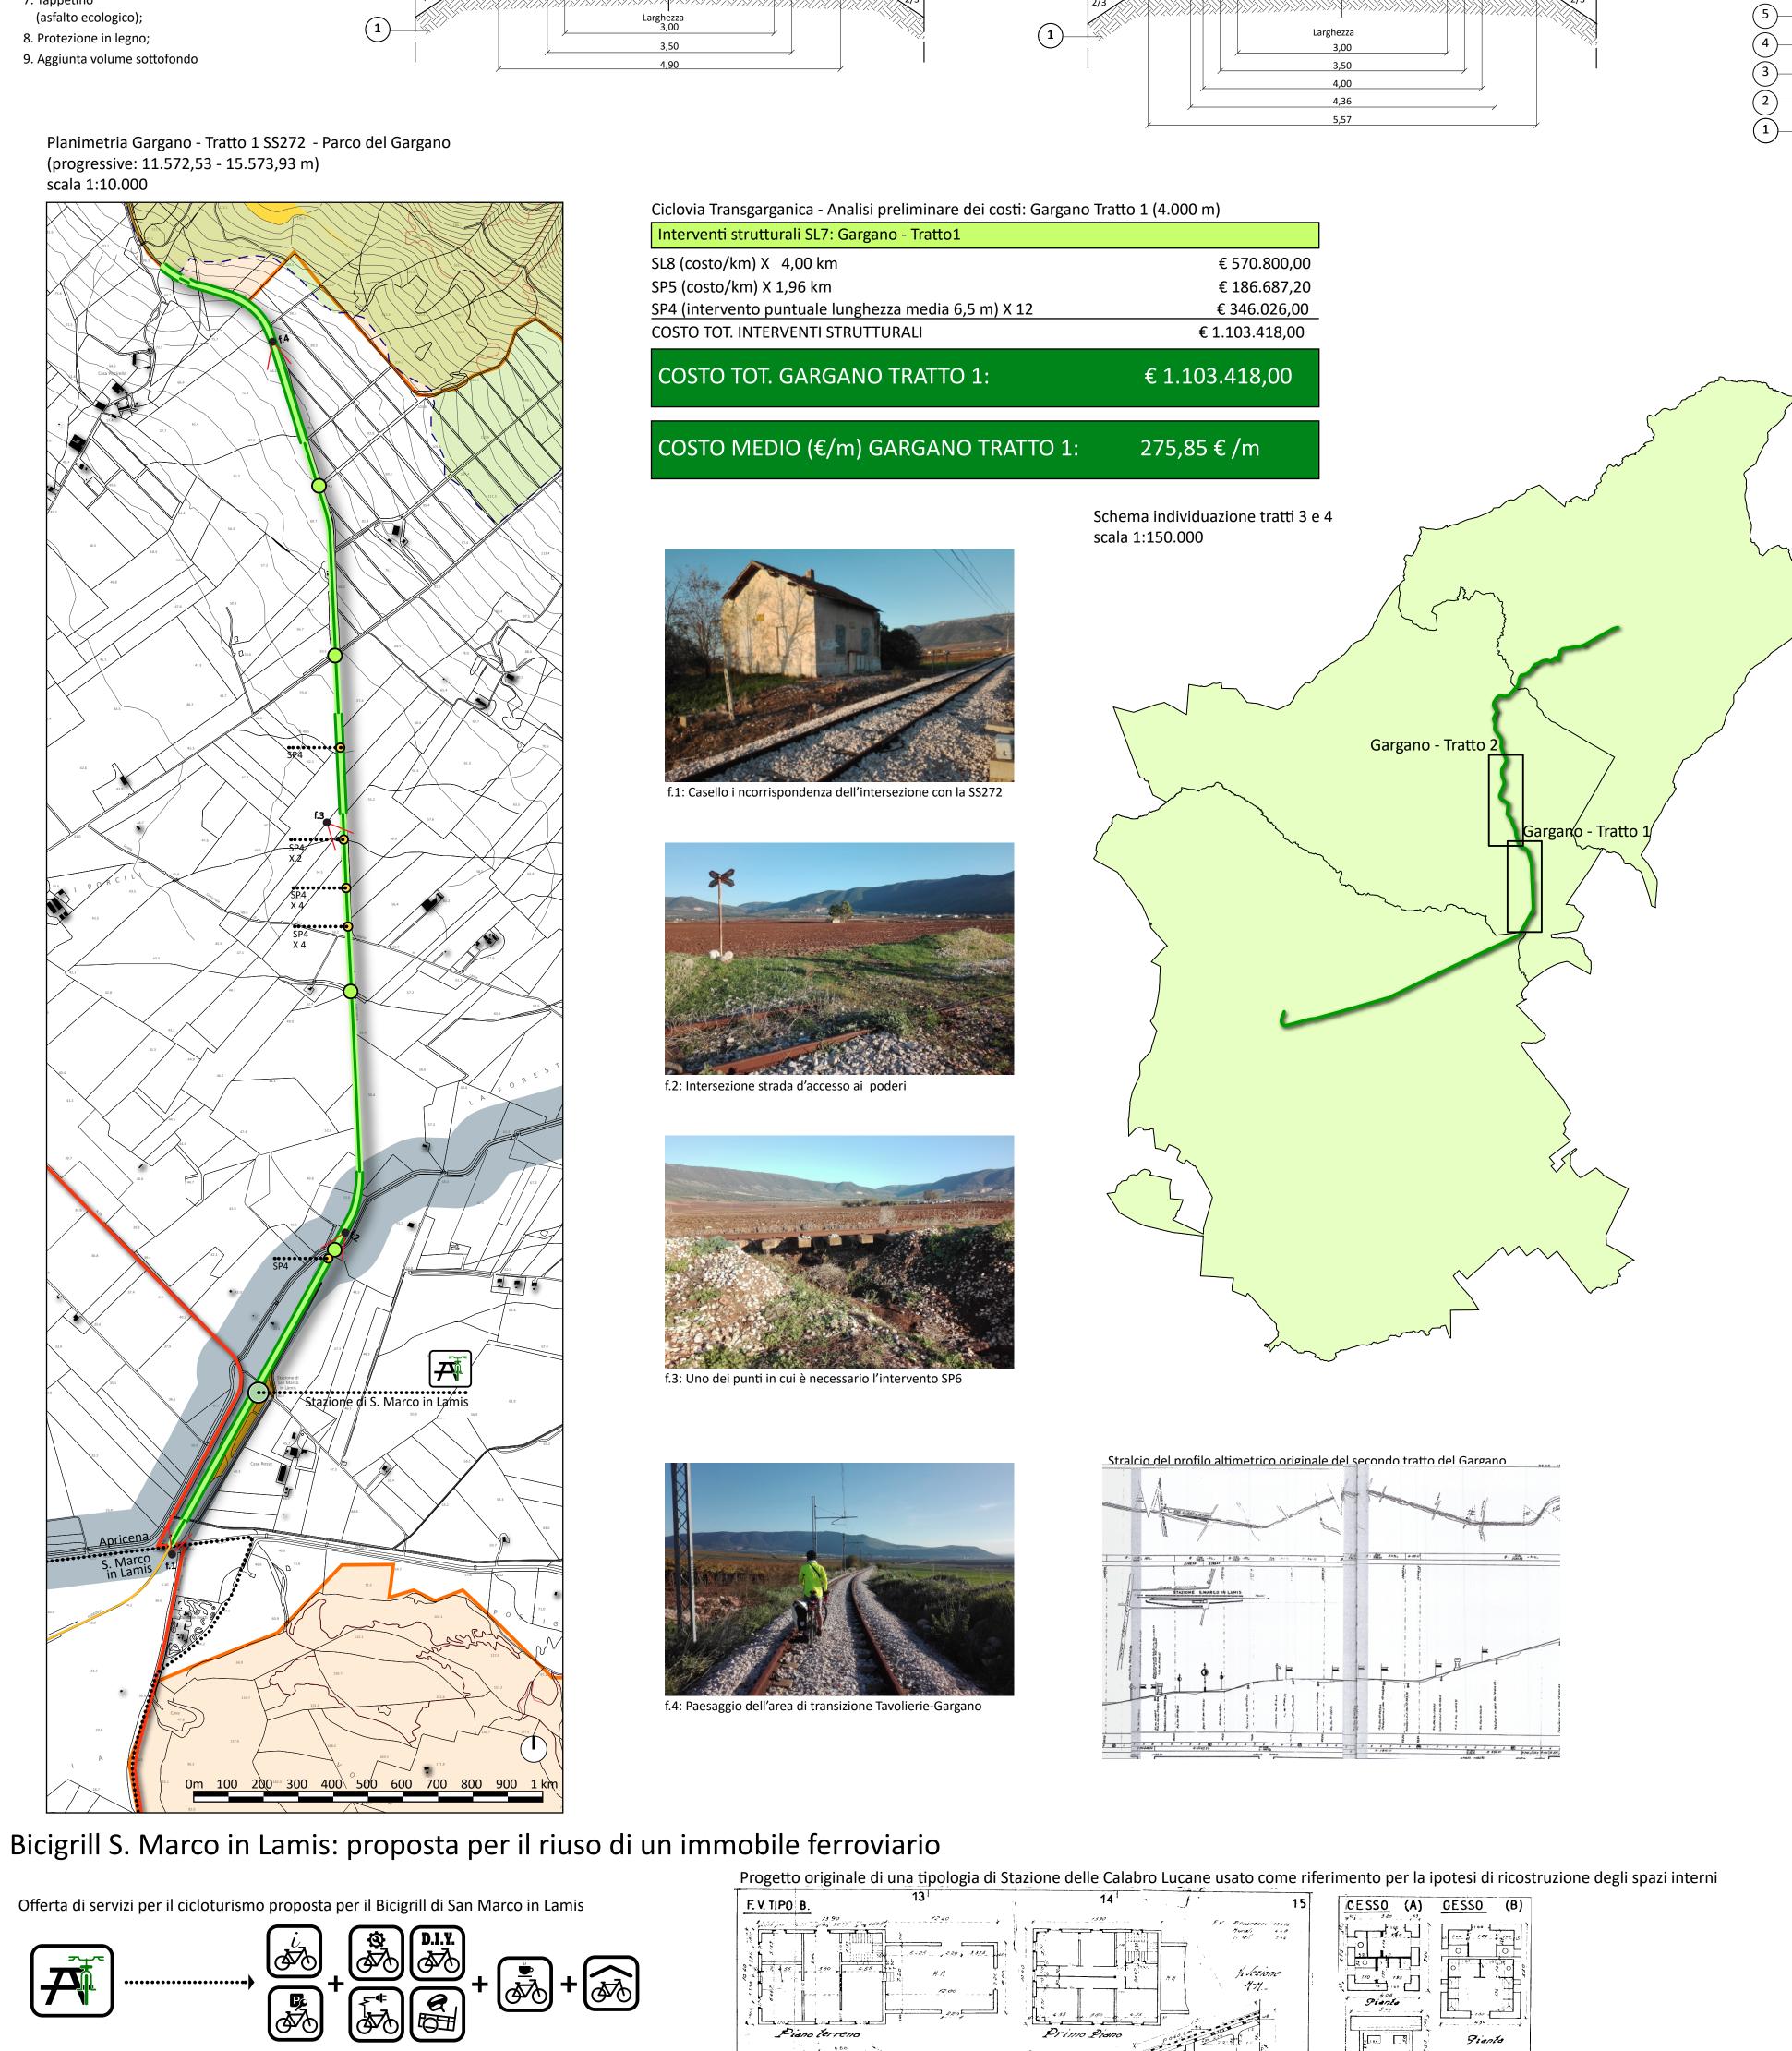





Planovolumetria Stazione San Marco in

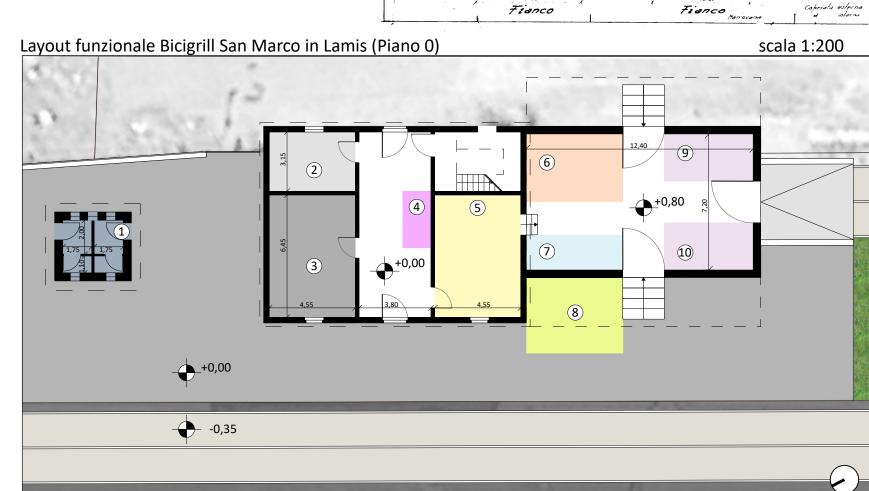

Piano terreno



3 568 2 Tienco

