


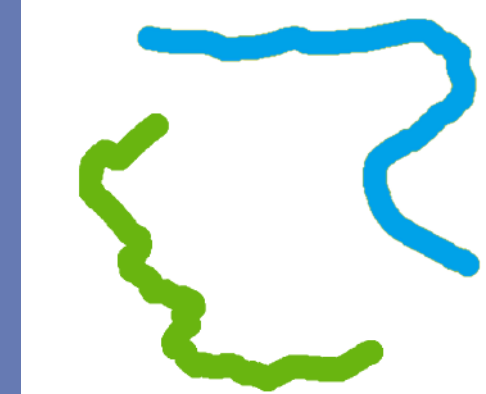

PMCP

Piano di Mobilità Ciclistica Provinciale
Elaborato del PTCP
della Provincia di Foggia

Tavola 10.3

FG6: La Via Verde della Daunia
1:5 000
1:50

Legenda:




- Partenza/ Arrivo
- Punti notevoli intermedi
- Intersezione strada statale
- Intersezione strada provinciale
- Intersezione strada comunale
- Intersezione categorizzata come facente parte di serie di accessi a case isolate o poderi
- Velostazione di Foggia
- Interscambio modale
- Cono visuale

Mobilità:


- Reti stradali e spazi accessori
- Rete ferroviaria e spazi accessori
- Fg 8: Via Francigena - Variante Ciclabile
- Fg 6: Via Verde della Daunia
- Percorsi della mobilità lenta: Tratturo
- Via Verde della Daunia: tratto realizzato con intervento SL6 (Via Verde)
- Via Verde della Daunia: Tratto realizzato con intervento SL7 (Ciclostrada)
- Via Verde della Daunia: Tratto realizzato con Strada 30
- Via Verde della Daunia: Tratto realizzato in area pedonale
- Via Verde della Daunia: interventi puntuali

Paesaggio antropico, corsi d'acqua ed aree tutelate:

- Confini comunali
- Costruito
- Acque pubbliche
- Reticolo di connessione alla rete ecologica regionale
- Paesaggio rurale Parco agricolo Multifunzionale del Cervaro
- Vincolo Archeologico - Sito Archeologico di Herdonia
- Scavi Archeologici di Herdonia

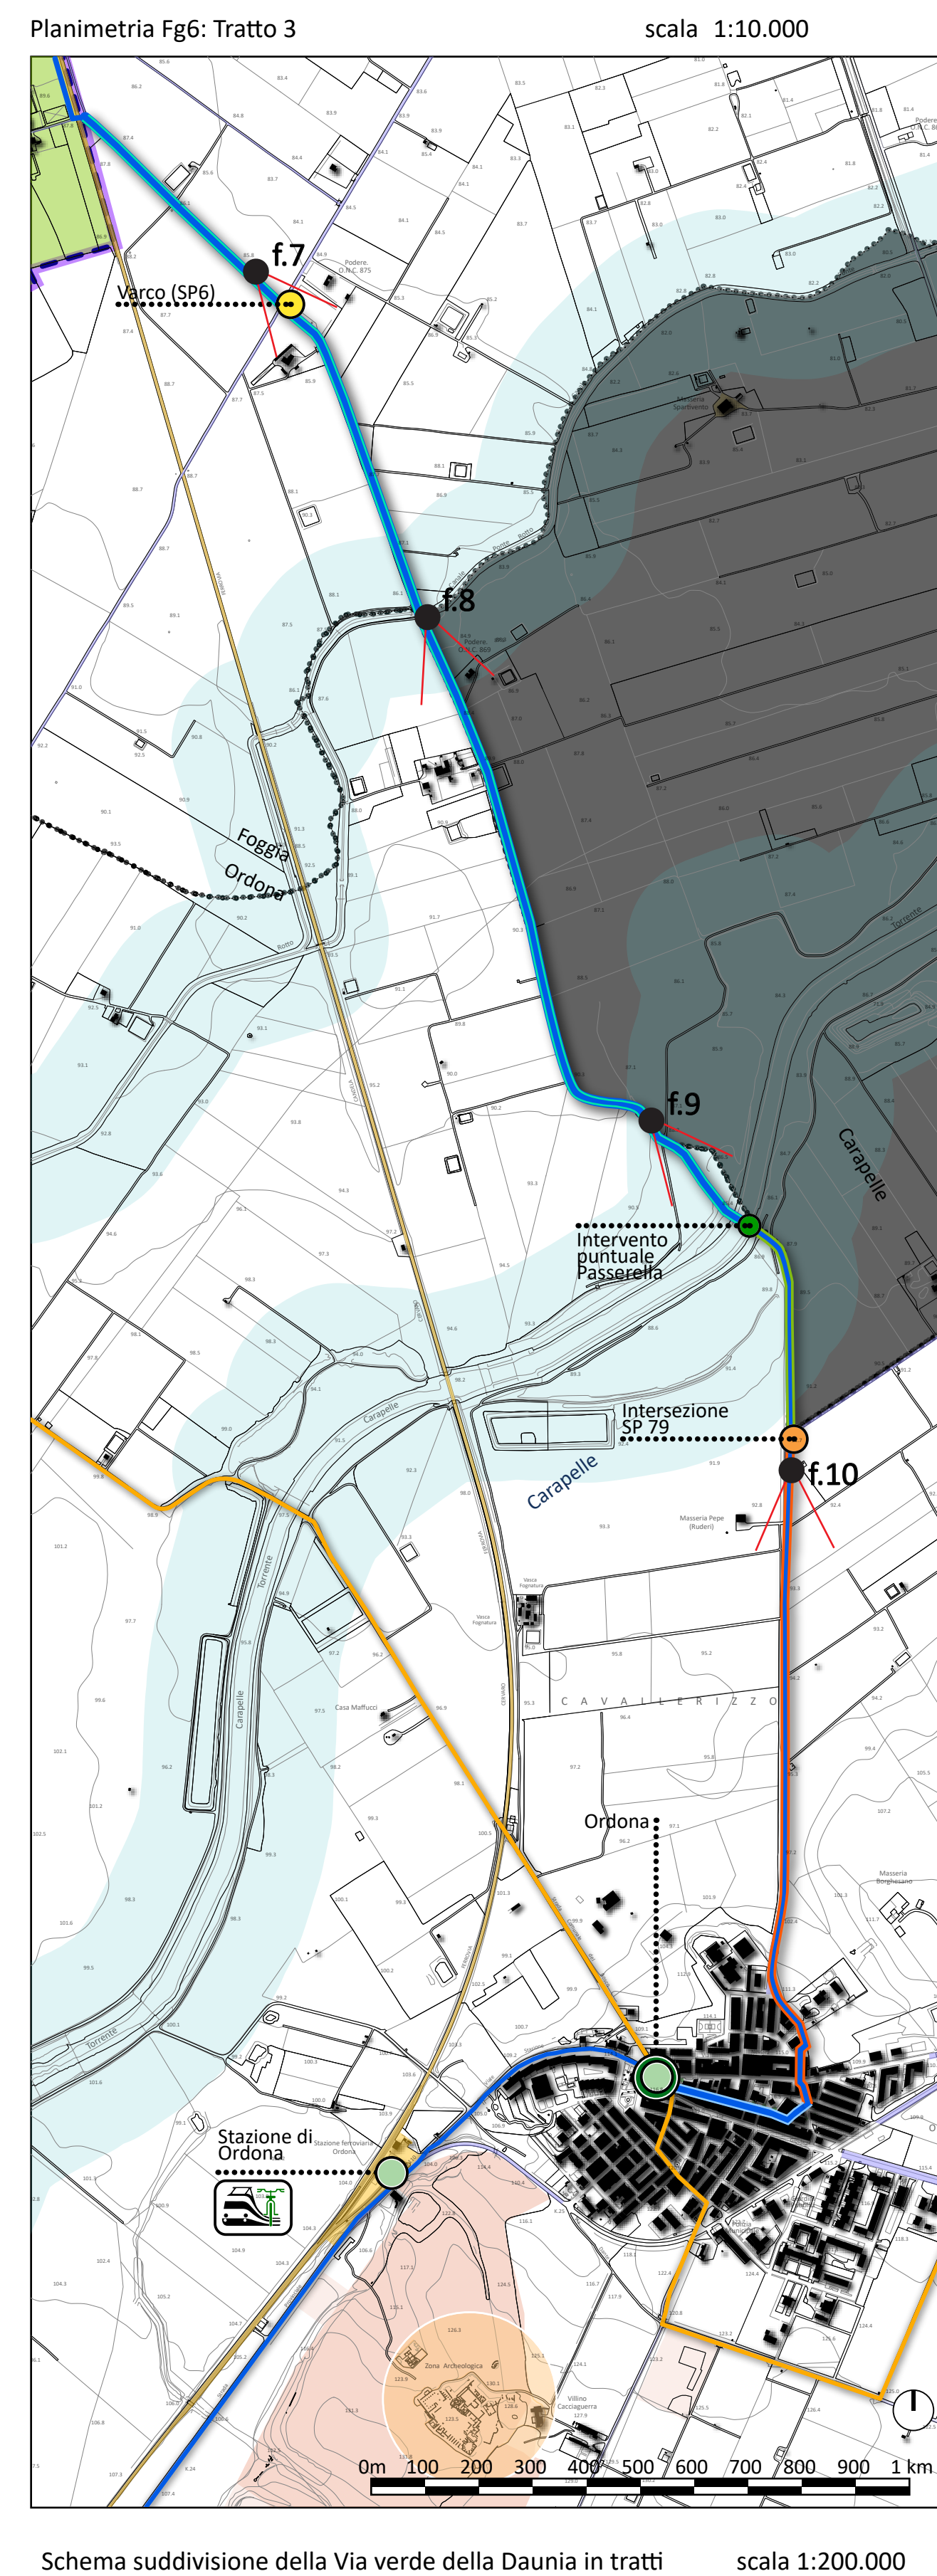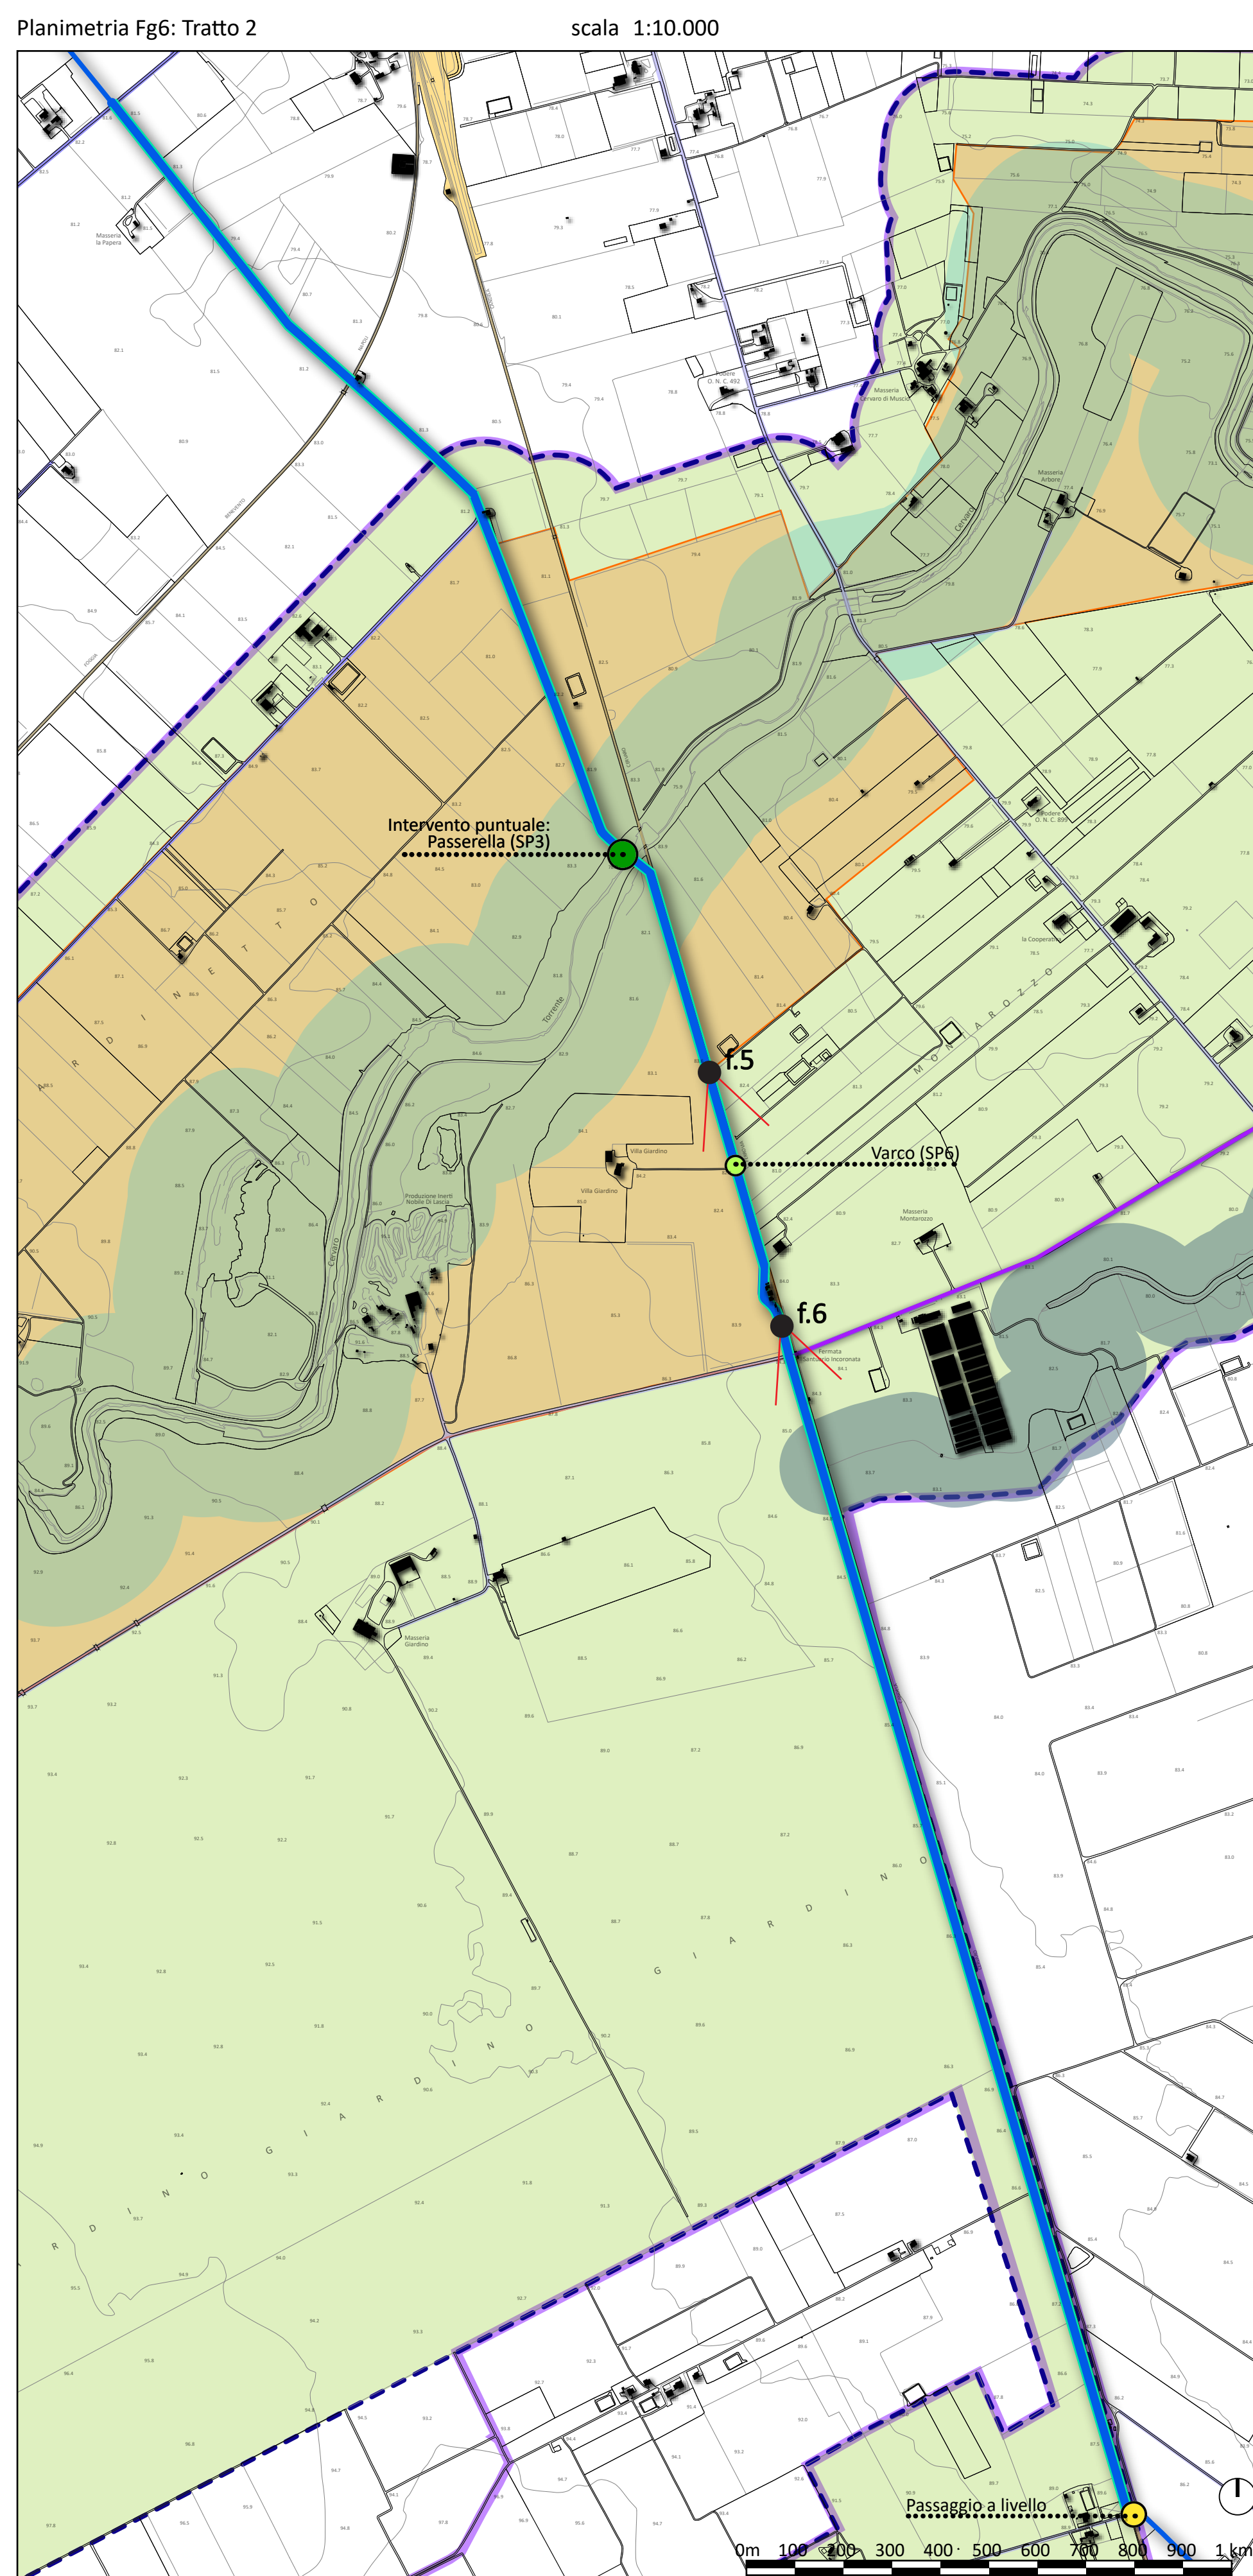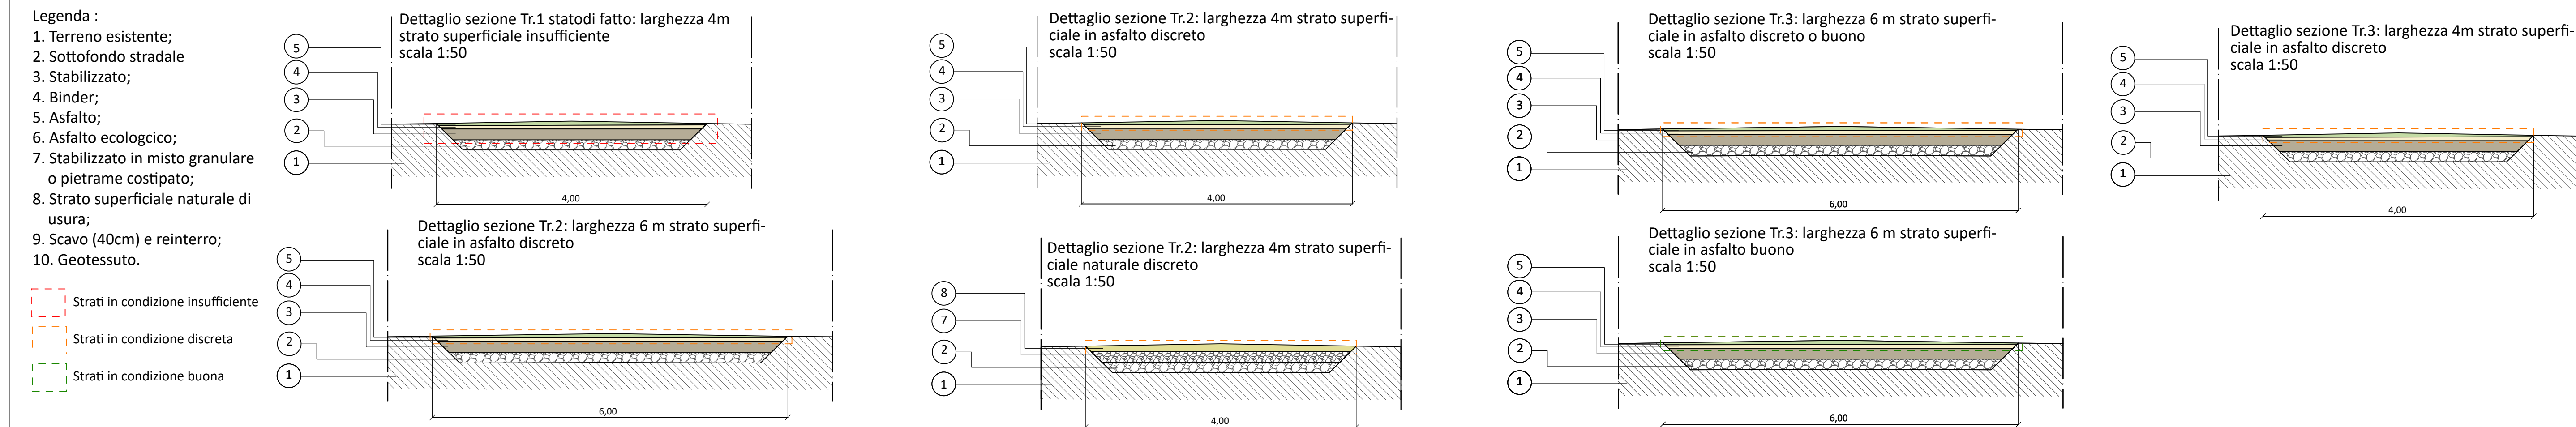

Schema suddivisione della Via verde della Daunia in tratti scala 1:200.000

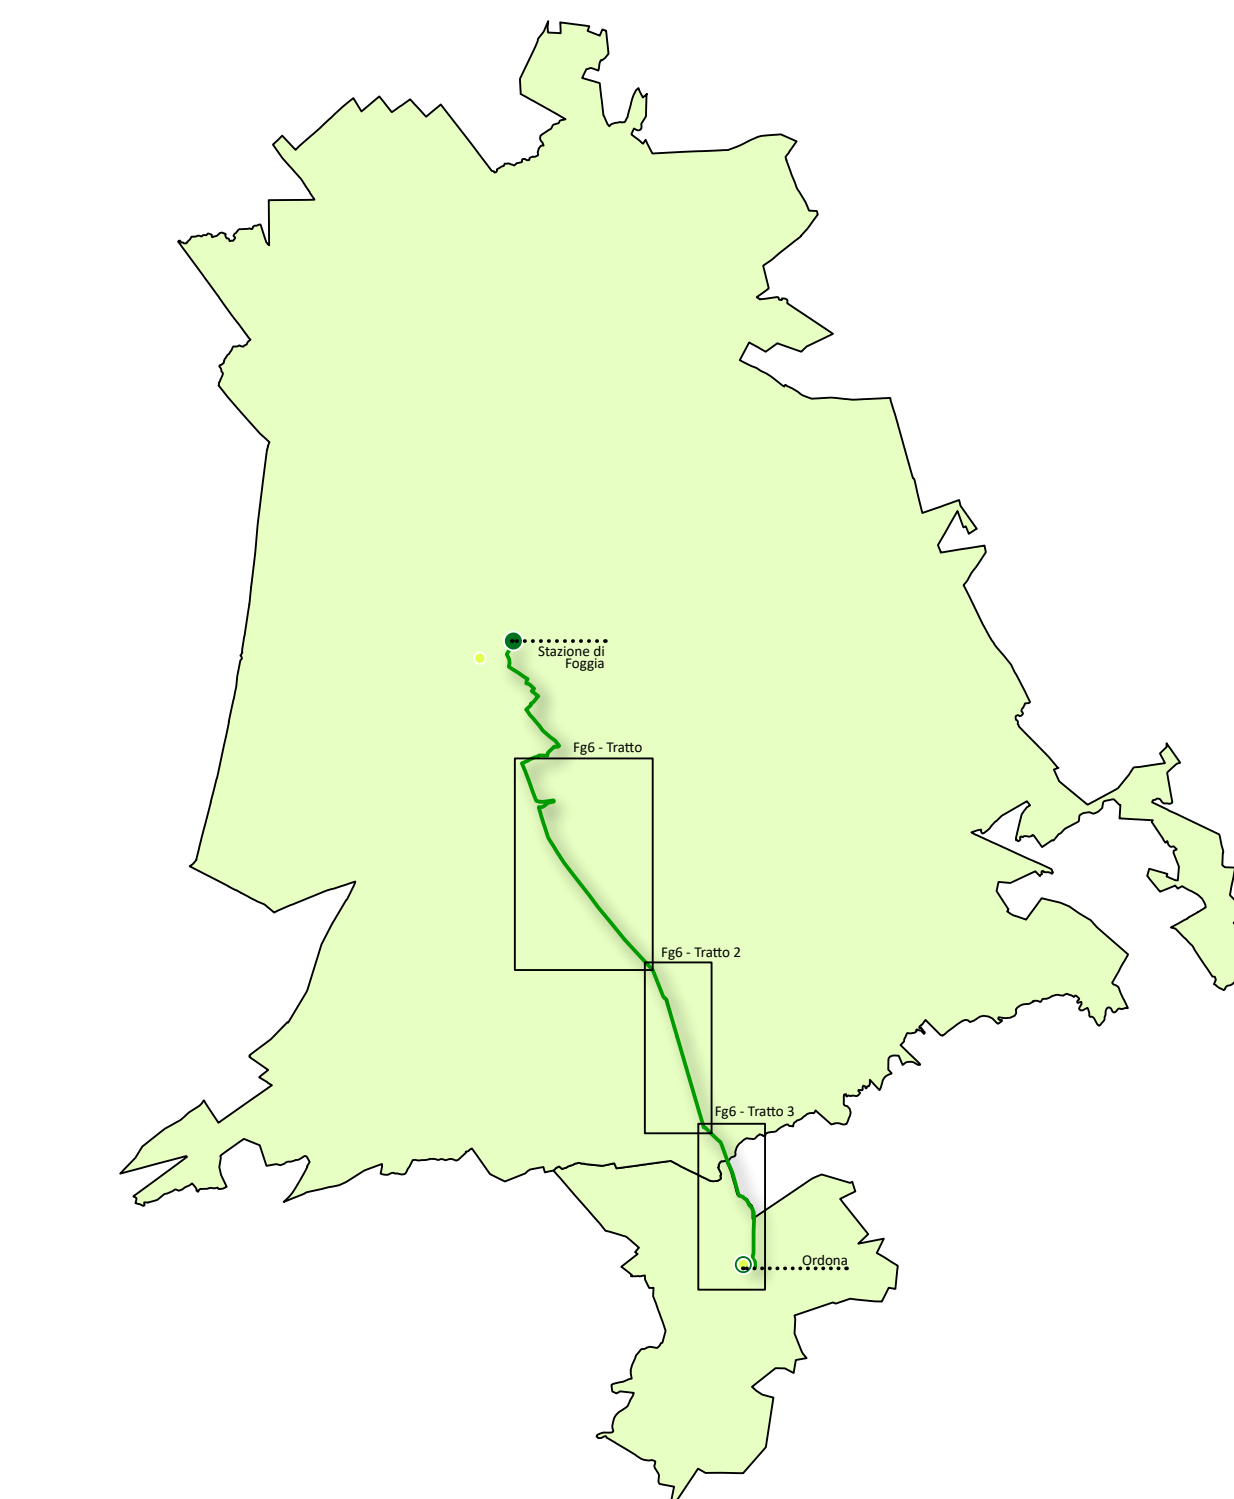

Via verde della Daunia - Analisi preliminare dei costi: Tratto1 (6.210 m)

Interventi strutturali SL7: Tratto 1	
SL7(3.900/km) X 6,21 km	€ 24.219
COSTO TOT. INTERVENTI STRUTTURALI	€ 24.219
Interventi sulla superficie/pavimentazione: Tratto 1	
PA3(4.800/km) X 6,21 km	€ 29.808
COSTO TOT. INTERVENTI SULLA SUPERFICIE/PAVIMENTAZIONE	€ 29.808
Intersezioni viabilità ordinaria: Tratto 1	
Sovrappasso strada statale SS16 (SP2)	50m X €15.000,00/m
COSTO TOT. INTERSEZIONI VIABILITÀ ORDINARIA	€ 750.000,00
Interventi puntuali: Tratto 1	
Inserimento Varco	1 X €500,00
COSTO TOT. INTERVENTI PUNTUALI	€ 500,00
COSTO TOT. TAVOLIERE TRATTO 1:	€ 804.527

Via verde della Daunia - Analisi preliminare dei costi: Tratto 2 (6.340 m)

Interventi strutturali SL7: Tratto 2	
SL6(150200/km) X 6,34 km	€ 952.268
COSTO TOT. INTERVENTI STRUTTURALI	€ 952.268
Interventi sulla superficie/pavimentazione: Tratto 2	
PA2 (3.600/km) X 6,34 km	€ 22.824
COSTO TOT. INTERVENTI SULLA SUPERFICIE/PAVIMENTAZIONE	€ 22.824
Interventi puntuali: Tratto 2	
Inserimento Varco	1 X €500,00
Realizzazione Passerella	20m X €9.000,00/m
COSTO TOT. INTERVENTI PUNTUALI	€ 180.500,00
COSTO TOT. TRATTO 2:	€ 1.155.582

Via verde della Daunia - Analisi preliminare dei costi: Tratto3 (3.640 m)

Interventi strutturali SL7: Tratto 3	
SL7(150.200/km) X 2,06 km	€ 309.412
SL2(6.800/km) X 1,28 km	€ 8.704
COSTO TOT. INTERVENTI STRUTTURALI	€ 318.116
Interventi sulla superficie/pavimentazione: Tratto 3	
PA2(3.600/km) X 3,64 km	€ 13.104
COSTO TOT. INTERVENTI SULLA SUPERFICIE/PAVIMENTAZIONE	€ 13.104
Intersezioni viabilità ordinaria: Tratto 3	
SP 79	1 X €10.684,00
COSTO TOT. INTERSEZIONI VIABILITÀ ORDINARIA	€ 10.684,00
Interventi puntuali: Tratto 3	
Inserimento Varco	1 X €500,00
Realizzazione Passerella	20m X € 9.000,00/m
COSTO TOT. INTERVENTI PUNTUALI	€ 180.500,00
COSTO TOT. TRATTO 3:	€ 360.404



Ufficio di Piano:
Arch. Stefano Bucari - dirigente
Ing. PhD. Giovanna Carati

FIAB Onlus:
Ing. Enrico Chiarini
Antonio Della Venezia
Dott. Antonio Demich
Dott. Giuseppe Dinnunzio
Michele Luigi Parisi
Ing. Eleonora Sarlo

