


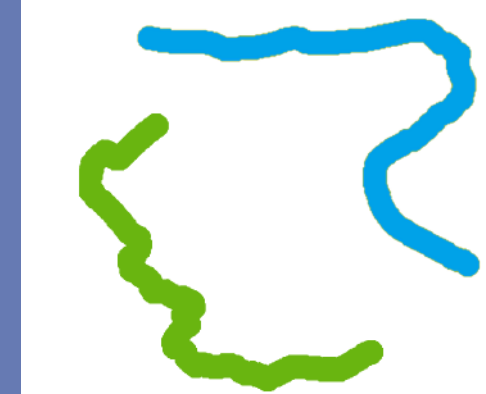

PMCP

Piano di Mobilità Ciclistica Provinciale
Elaborato del PTCP
della Provincia di Foggia

Tavola 10.4

FG6: il Lungolago di Varano
1:100 000
1:5 000
1:50

Legenda:

- Partenza/ Arrivo
- Punti notevoli intermedi
- Intersezione strada statale
- Intersezione strada provinciale
- Intersezione strada comunale
- Intersezione categorizzata come facente parte di serie di accessi a case isolate o poderi

f.x Cono visuale

Mobilità:


- Reti stradali e spazi accessori
- Rete ferroviaria e spazi accessori
- Percorso FG2 del PMCP
- Percorsi della mobilità lenta
- Lungolago di Varano: tratto realizzato con intervento SL7
- Lungolago di Varano: tratto realizzato con intervento SL6
- Lungolago di Varano: Tratto realizzato con Strada 30

Paesaggio antropico, corsi d'acqua ed aree tutelate:


- Confini comunali
- Costruito
- Acque pubbliche
- Reticolo di connessione alla rete ecologica regionale
- Territori costieri
- Territori contermini ai laghi
- Parco Nazionale del Gargano
- Riserva Isola di Varano

- Legenda :
1. Terreno esistente;
 2. Sottotondo stradale
 3. Stabilizzato;
 4. Binder;
 5. Asfalto;
 6. Asfalto ecologico;
 7. Stabilizzato in misto granulare o pietrame costipato;
 8. Strato superficiale naturale di usura;
 9. Scavo (40cm) e reinterro;
 10. Geotessuto.
- Strati in condizione insufficiente
Strati in condizione discreta
Strati in condizione buona


Dettaglio sezione Tr.1 stato di fatto: larghezza 4m strato in asfalto superficiale buono scala 1:50

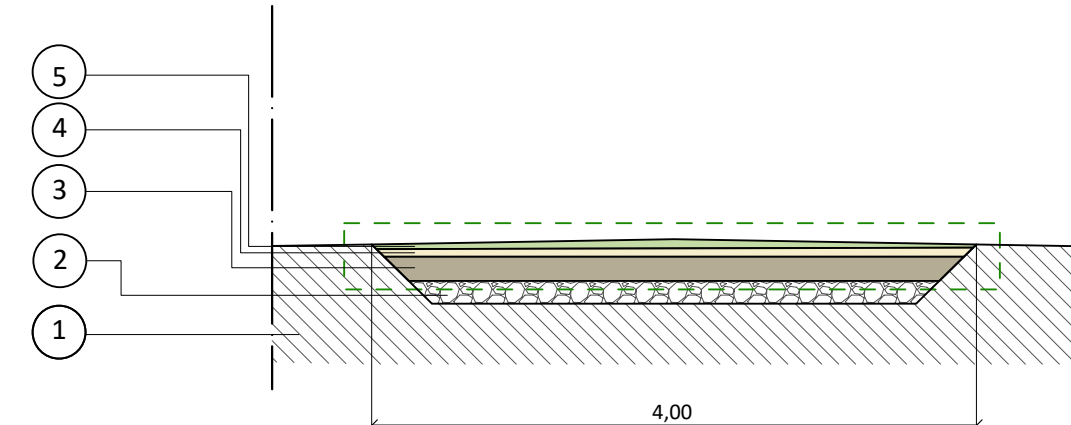


Dettaglio sezione Tr.1: larghezza 3,50m strato superficiale naturale insufficiente scala 1:50

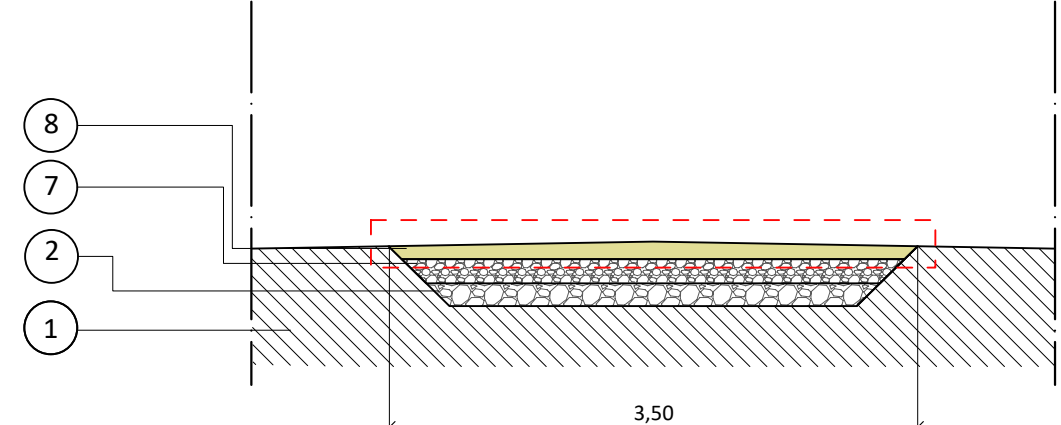


Dettaglio sezione Tr.1: larghezza 3,50m strato superficiale naturale insufficiente scala 1:50

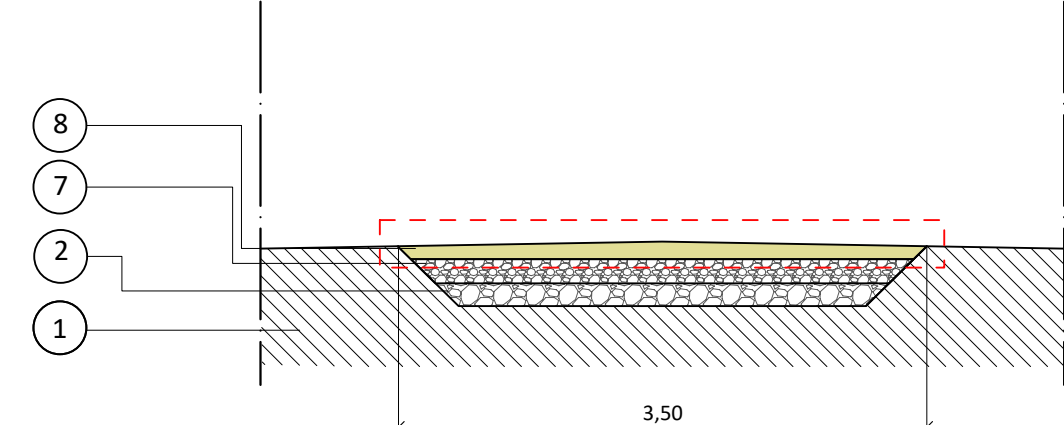



Dettaglio sezione Tr.2 stato di fatto: larghezza 4m strato in asfalto superficiale buono scala 1:50

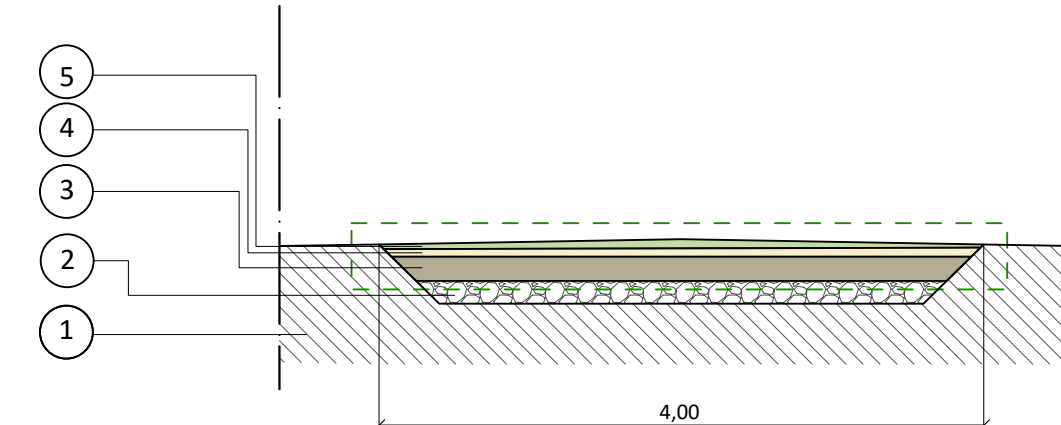

Dettaglio sezione di progetto Fig2: Ciclostrada (rifacimento strati superficiali nei tratti con strati superficiali in asfalto) scala 1:50

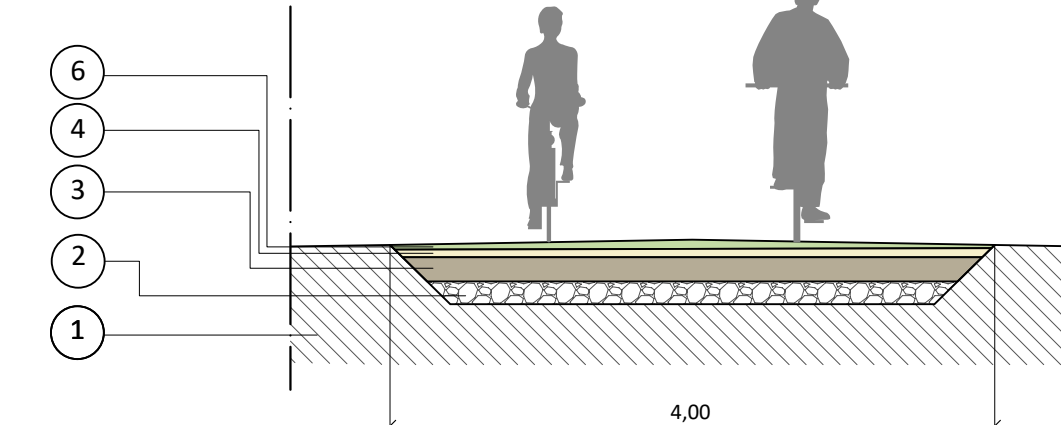

Dettaglio sezione di progetto Fig2: Via verde (trasformazione di sedimi carrabili abbandonati o argini) scala 1:50

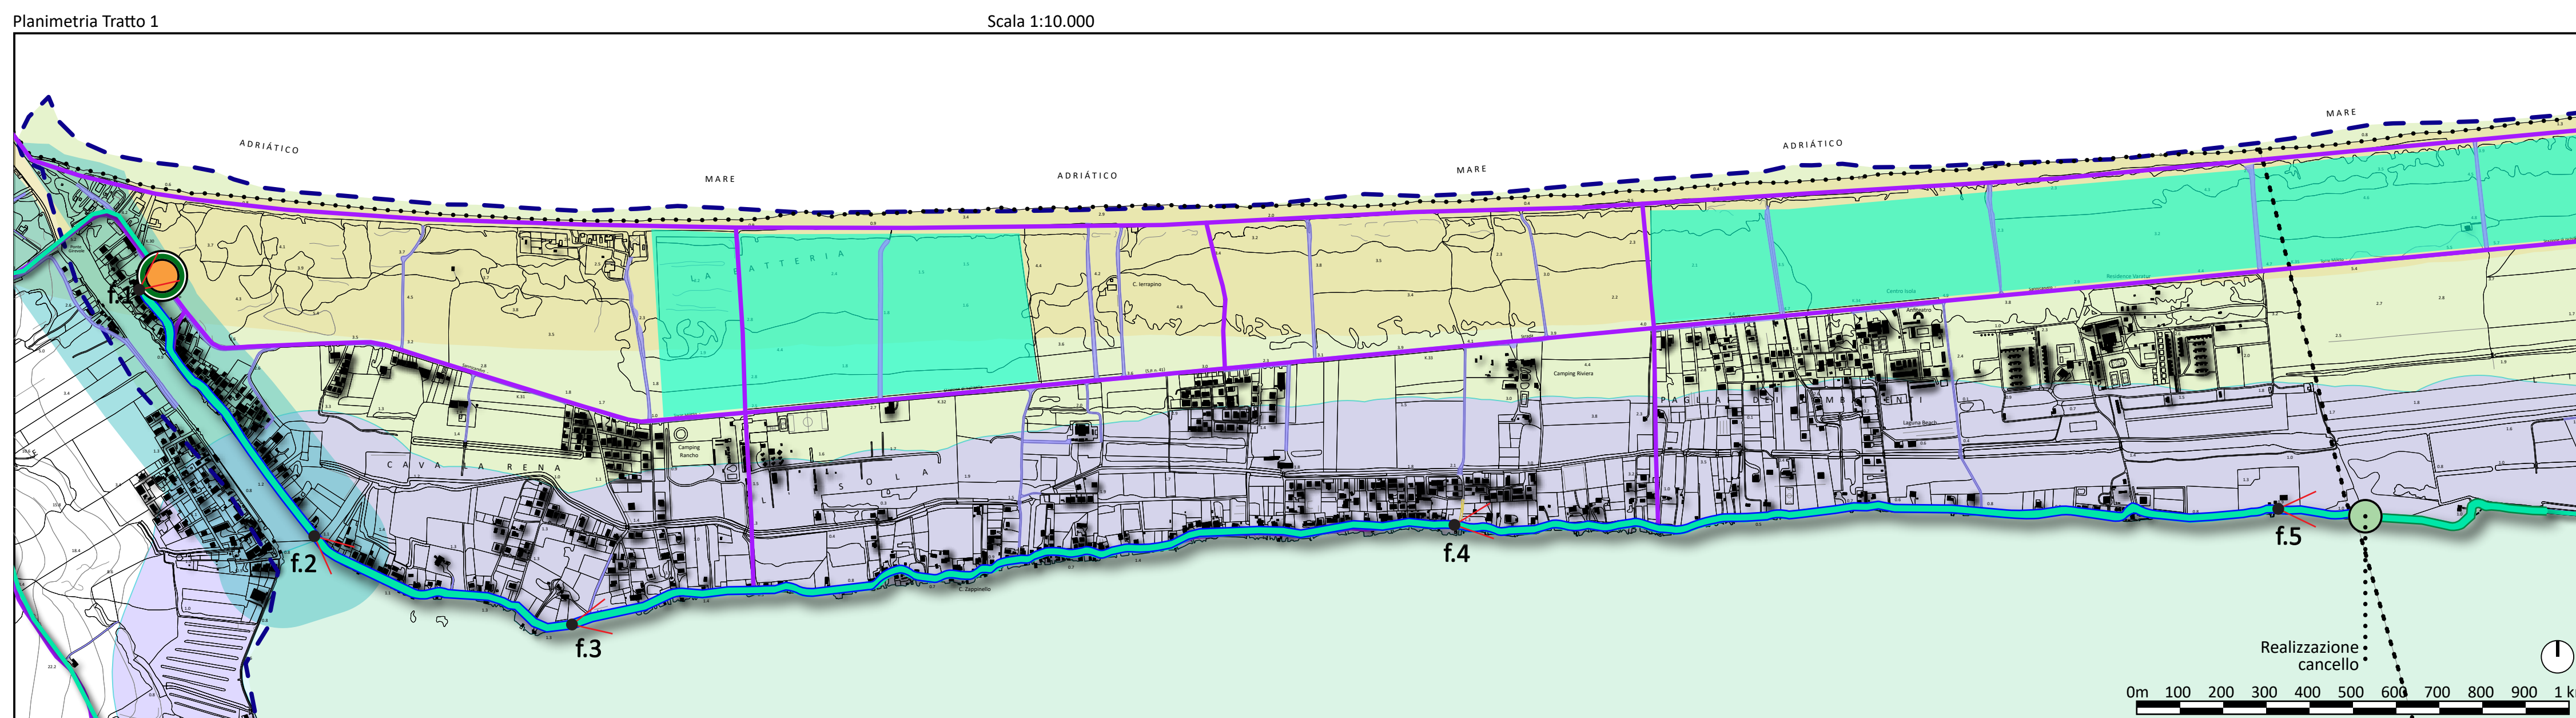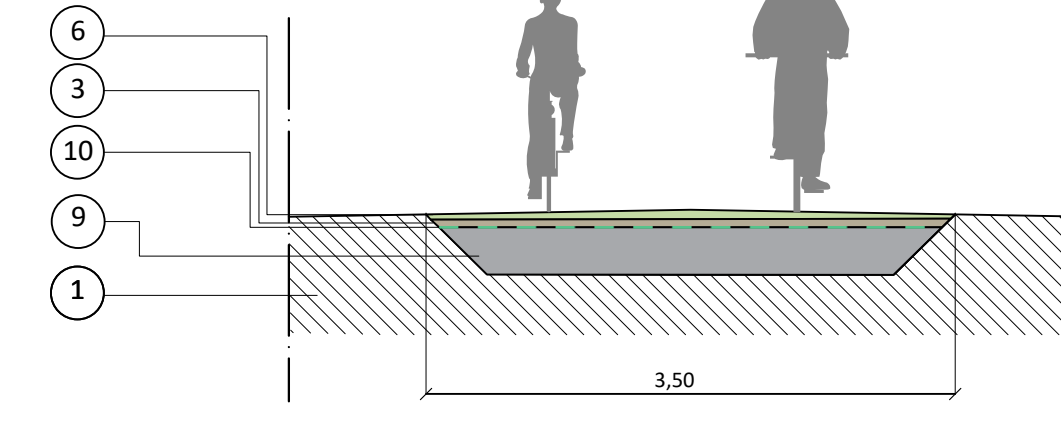

f.1 Intersezione SP 41, Cagnano Varano



f.2 Cagnano Varano




f.3 Cagnano Varano



f.4 Cagnano Varano



f.5 Cagnano Varano

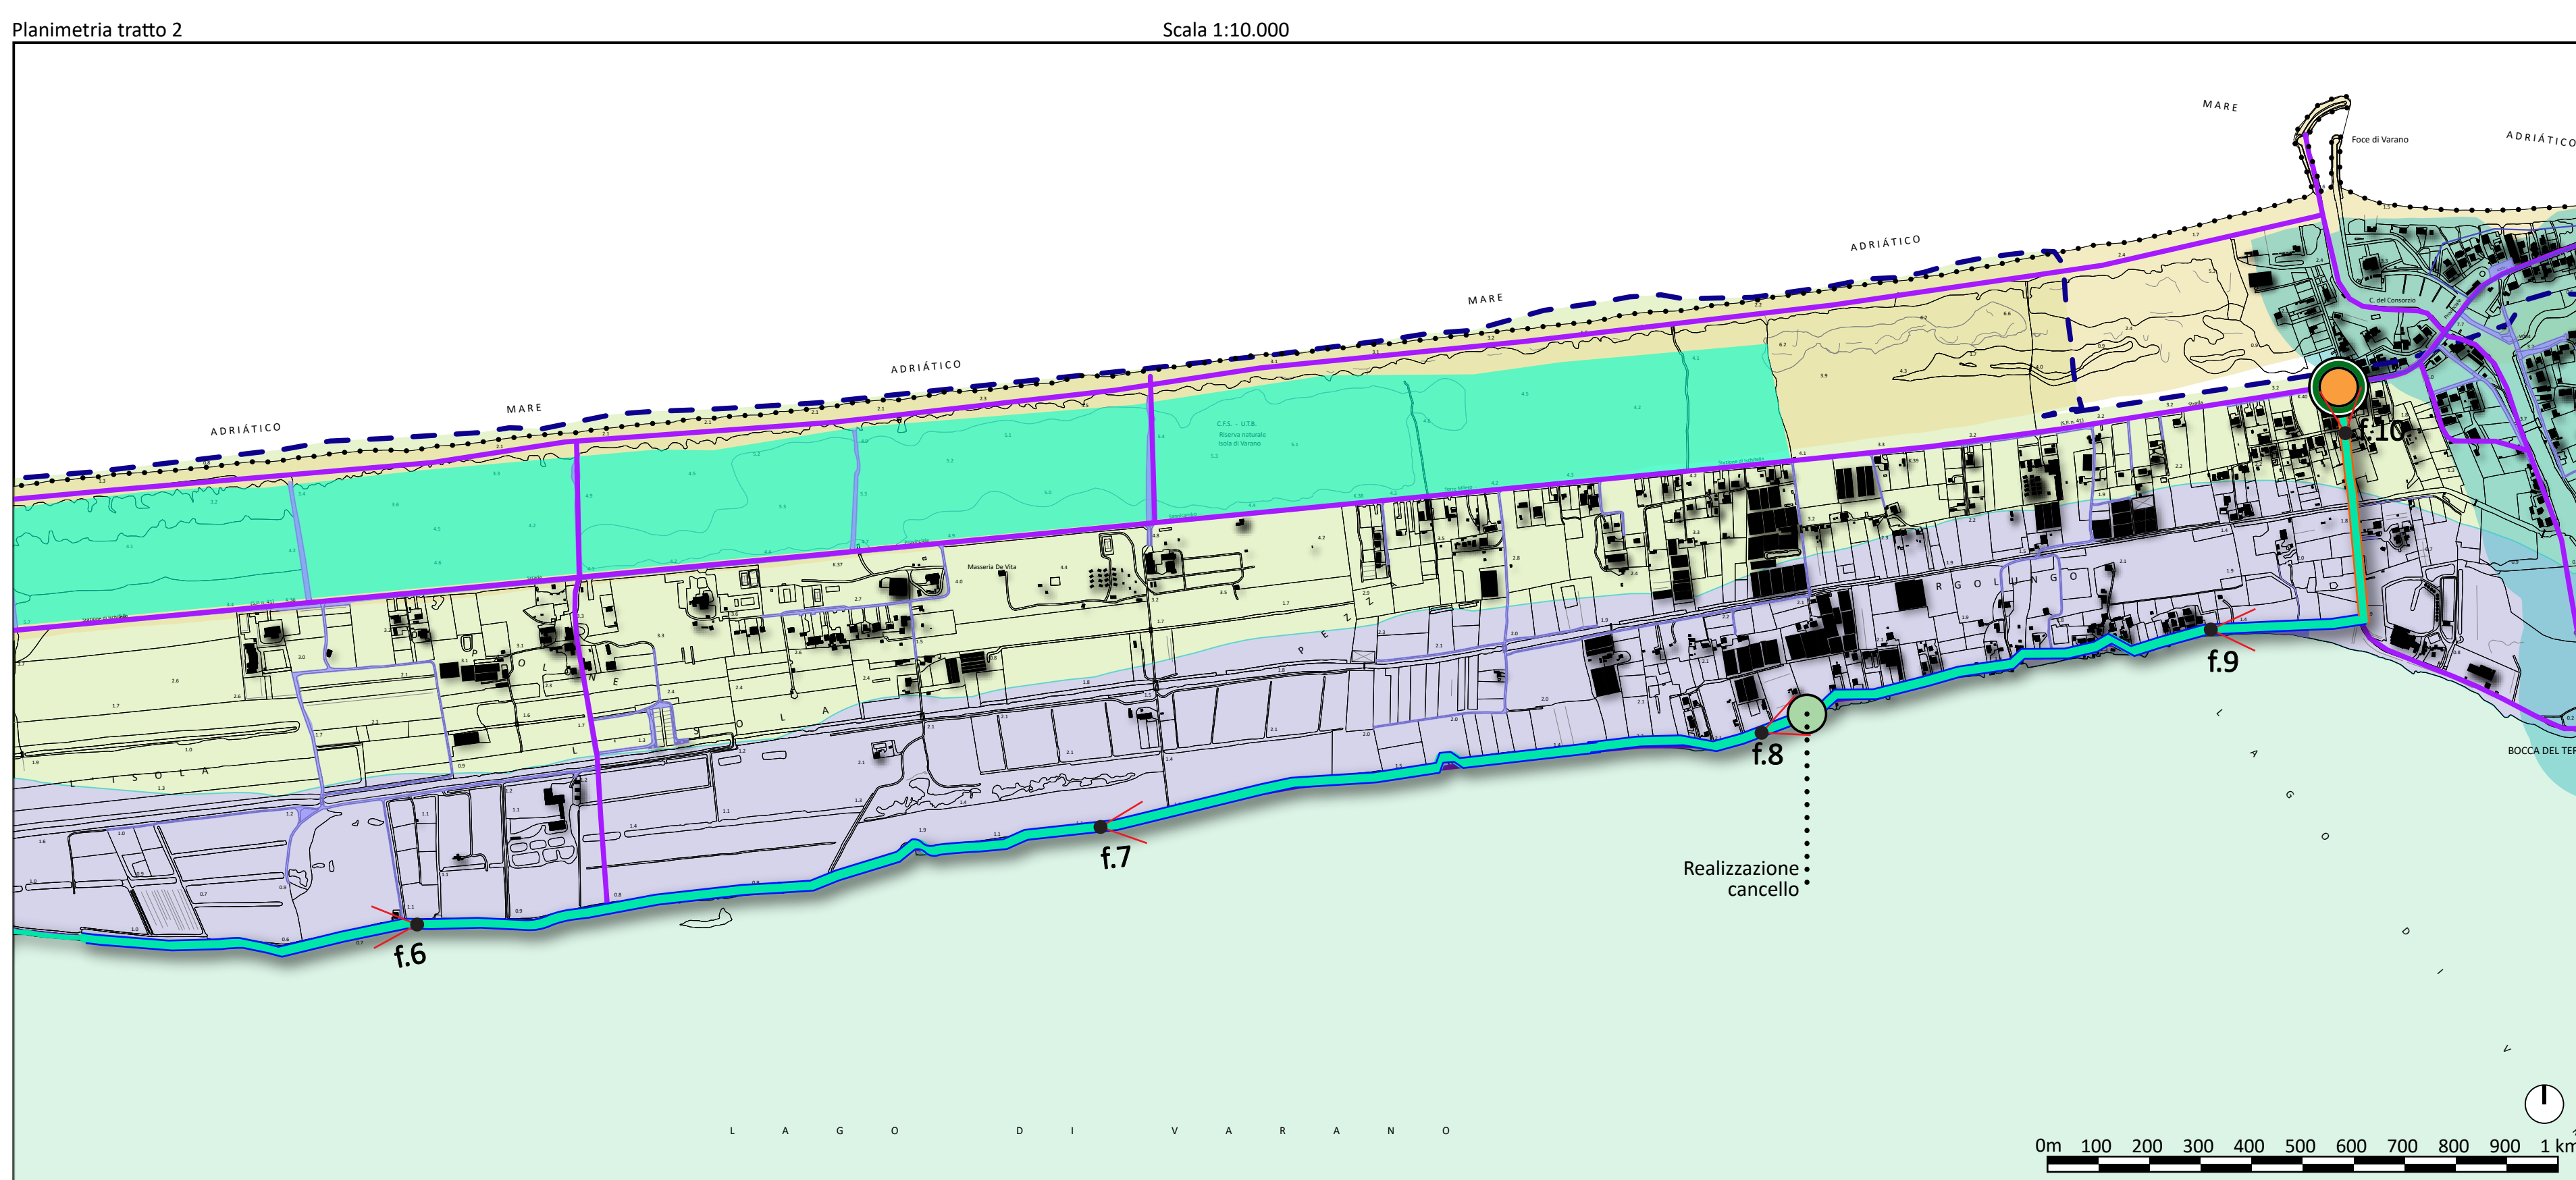

f.6 Tratto in terra battuta



f.7 Panorama



f.8. Percorso nei pressi del punto di realizzazione cancello



f.9 Via Imperia, Ischitella




f.10 Intersezione SP 41, Ischitella



Schema suddivisione del Lungolago di Varano in tratti

scala 1:100.000

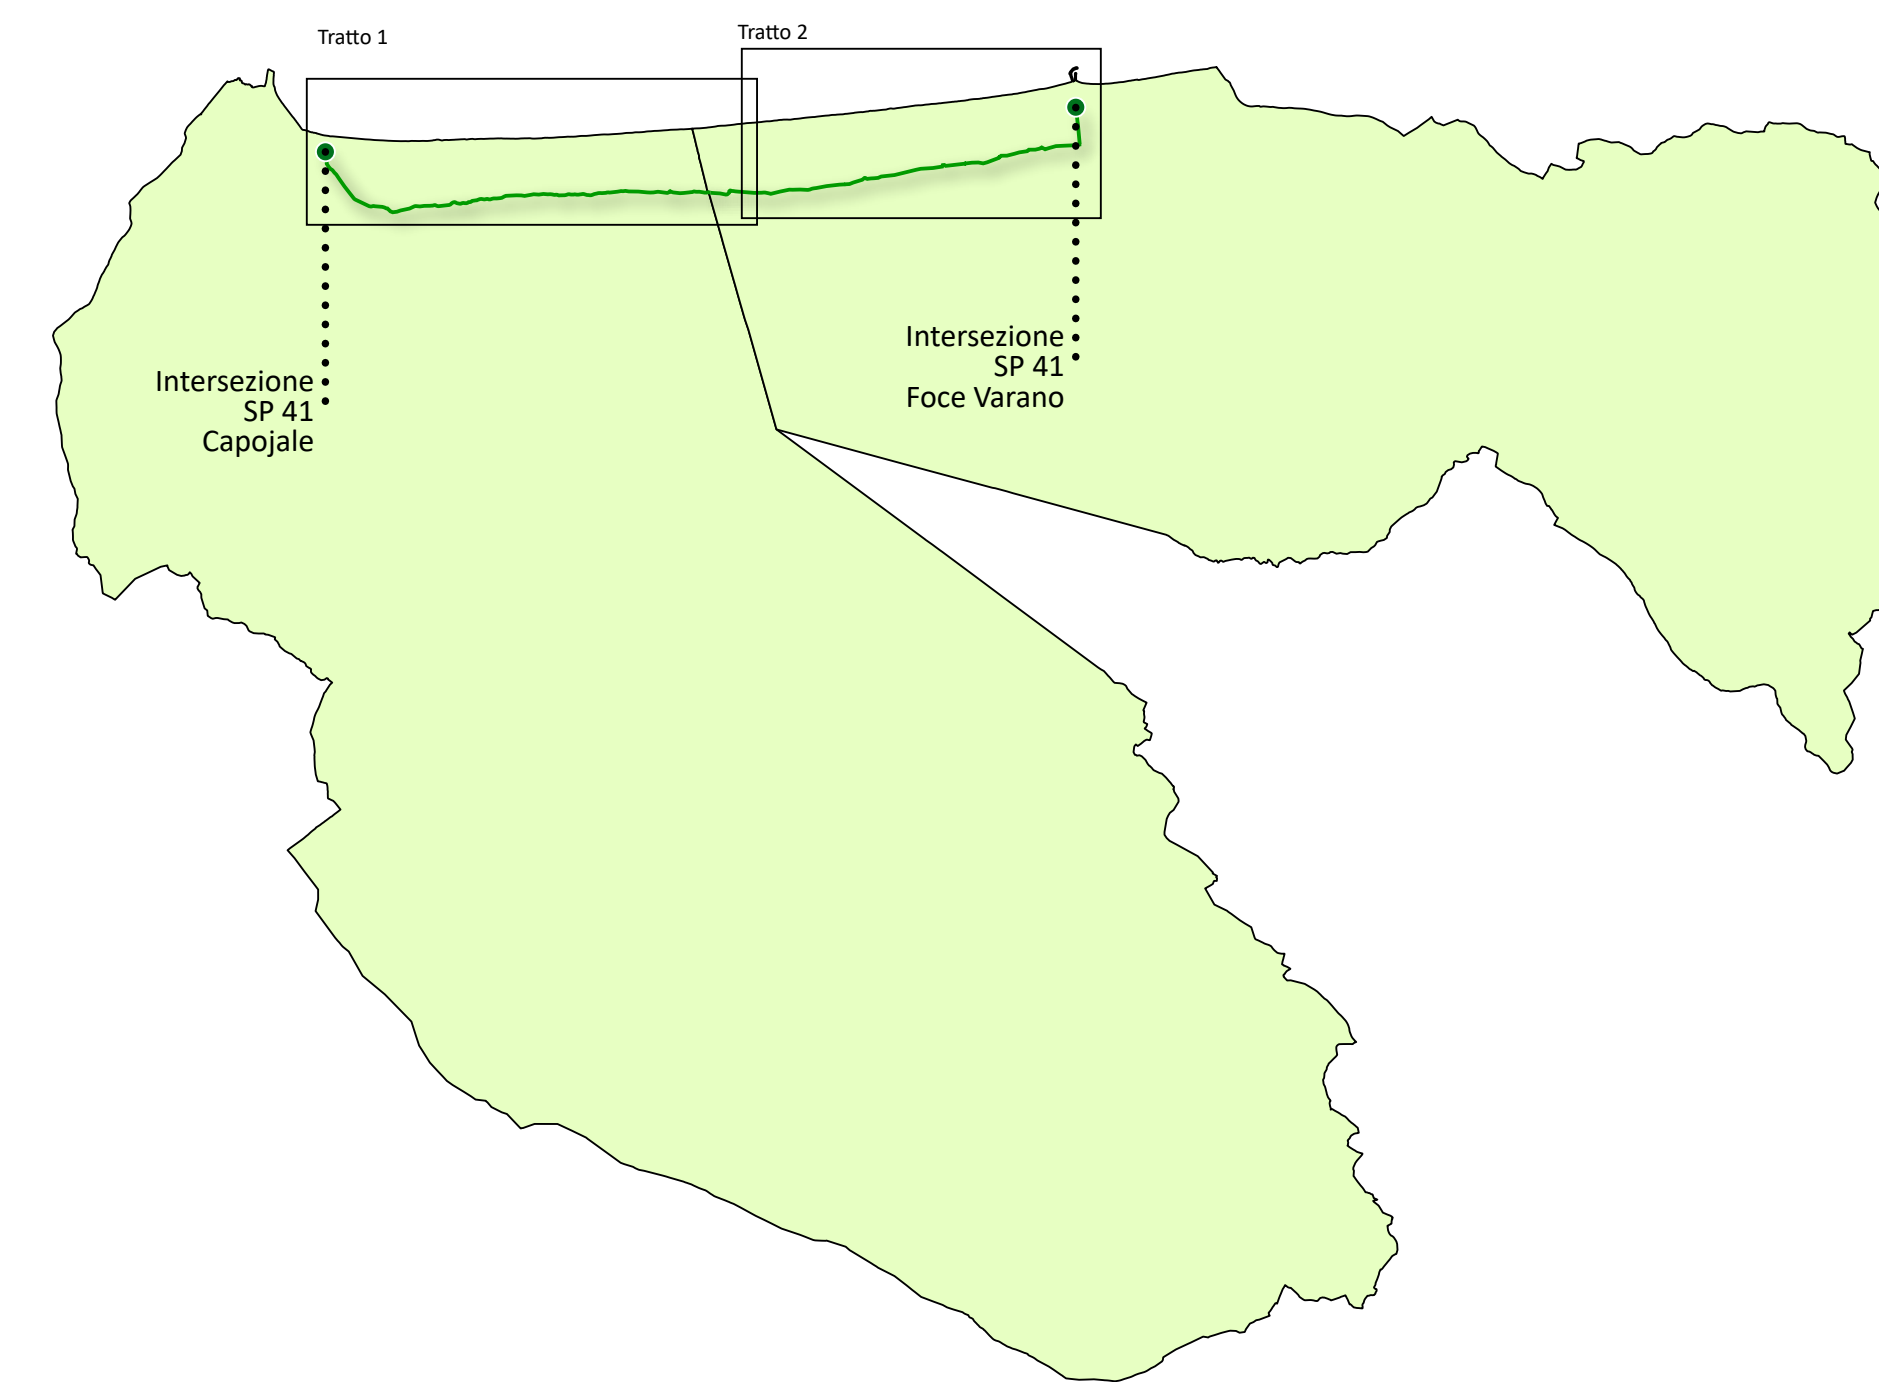

Lungolago di Varano - Analisi preliminare dei costi: Tratto 1 Cagnano (6.280 m)

Interventi strutturali e di superficie: Tratto 1	
SL7 (3.900/km) X 5,81 km	€ 22.659
SL6(3.900/km) X 0,47 km	€ 1.833
COSTO TOT. INTERVENTI STRUTTURALI	€ 24.492
Interventi sulla superficie/pavimentazione: Tratto 1	
PA1(2.400/km) X 6,28 km	€ 13.944
COSTO TOT. INTERVENTI SULLA SUPERFICIE/PAVIMENTAZIONE	€ 29.808
Intersezioni viabilità ordinaria: Tratto 1	
Intersezione SP41	1 X €10.864,00
COSTO TOT. INTERSEZIONI VIABILITÀ ORDINARIA	€ 10.864,00
Interventi puntuali: Tratto 1	
Realizzazione Cancelli (SP7)	1 X €1.597,64
COSTO TOT. INTERVENTI PUNTUALI	€ 12.461,64
COSTO TOT. TRATTO 1:	€ 56.993

Lungolago di Varano - Analisi preliminare dei costi: Tratto 2 Ischitella (5.180 m)

Interventi strutturali e di superficie: Tratto 2	
SL7(3.900/km) X 4,73 km	€ 18.447
SL1 Moderazione del traffico (4.000/km) X 0,45 km	€ 1.800
COSTO TOT. INTERVENTI STRUTTURALI E DI SUPERFICIE	€ 20.247
Interventi sulla superficie/pavimentazione: Tratto 1	
PA3(4.800/km) X 5,18 km	€ 22.704
COSTO TOT. INTERVENTI SULLA SUPERFICIE/PAVIMENTAZIONE	€ 29.808
Intersezioni viabilità ordinaria: Tratto 2	
Intersezione SP41	1 X €10.864,00
COSTO TOT. INTERSEZIONI VIABILITÀ ORDINARIA	€ 10.864,00
Interventi puntuali: Tratto 2	
Realizzazione Cancelli (SP7)	1 X €1.597,64
COSTO TOT. INTERVENTI PUNTUALI	€ 12.461,64
COSTO TOT. TRATTO 2:	€ 69.356



Provincia di Foggia
Gruppo di Lavoro

Ufficio di Piano:
Arch. Stefano Busceti - dirigente
Ing. Ph.D. Giovanna Carati

FIAB Onlus:
Ing. Enrico Chiarini
Antonio Della Venezia
Dott. Antonio Demebch
Dott. Giuseppe Dinnunno
Michele Luigi Parisi
Ing. Eleonora Sarlo

