


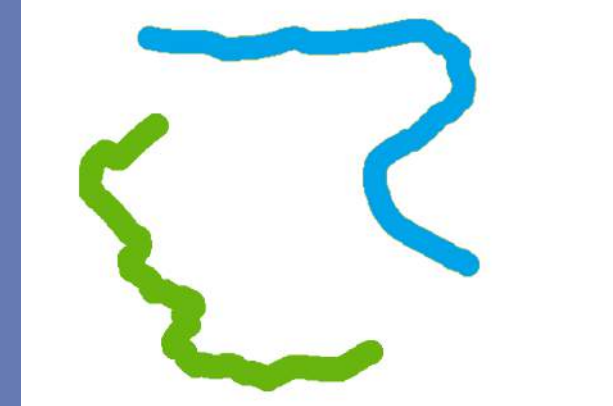

PMCP

Piano di Mobilità Ciclistica Provinciale
Elaborato del PTCP
della Provincia di Foggia

Tavola 10.5

Sintesi costi dei Progetti Pilota
1:50 000

Legenda:

Mobilità:
— Reti stradali e spazi accessori
— Rete ferroviaria e spazi accessori
— Rete Ciclistica della Provincia di Foggia
— Percorsi della mobilità lenta

FG9 - Ciclovia transgarganica: tratto realizzato con intervento S4
FG9 - Ciclovia transgarganica: tratto con intervento SP5
FG9 - Interventi puntuali SP4

FG6 - Via Verde della Daunia: tratto realizzato con intervento S46 (Via Verde)
FG6 - Via Verde della Daunia: Tratto realizzato con intervento S27 (Ciclostada)
FG6 - Via Verde della Daunia: Tratto realizzato come strada D
FG6 - Via Verde della Daunia: Tratto realizzato con finanziamento in area pedonale
FG6 - Via Verde della Daunia: Interventi puntuali

FG2 - Lungolago di Varano: Tratto realizzato con intervento S27 (Ciclostada)
FG2 - Lungolago di Varano: Tratto realizzato con intervento S46 (Via Verde)
FG2 - Lungolago di Varano: interventi puntuali

Comuni interessati dai progetti pilota
Comuni interessati dai progetti pilota
Punti notevoli del percorso
Centro abitato

Velostazione di F o II° livello
Bike & Boat
Bicigrill

Struttura ambientale - paesaggistica
Acque pubbliche
Boschi latifoglie
Prati alberati, pascoli alberati
Piccolo naturalistico: praterie, incolti
Bettolico di connessione alla rete ecologica
Vegetazione sclerofilla
Cespuglietti, arbusti

FG9 - Attrattive naturali e culturali:
Parco Nazionale del Gargano
Isola Januella - Monte Castello
Castel Pagano
Ex Cava Tortorelli
Dolina Pizzanina

FG6 - Attrattive naturali e culturali:
Parco Regionale Bosco dell'Inconata
Parco Agricolo Multifunzionale del Cervaro
Sentuario dell'Inconata
Regia Masseria Giardino
Valle del Cervaro - Bosco dell'Inconata (SIC)
Parco Agricolo Multifunzionale del Cervaro
Scavi archeologici di Herdonia

FG2 - Attrattive naturali e culturali:
Parco Nazionale del Gargano
Isola e Lago di Varano (SIC)
Cono Visuale

Ufficio di Piano:
Arch. Stefano Biscotti - dirigente
Ing. PhD. Giovanna Carati


FIAB Onlus:
Ing. Enrico Chiarini
Antonio Della Venezia
Dott. Antonio Demicheli
Dott. Giuseppe Dinnunzio
Michele Luigi Parisi
Ing. Eleonora Sarlo



Fg9 - Ciclovia Transgarganica

Interventi di progetto ed assetto naturale e paesaggistico

Scala 1:50.000

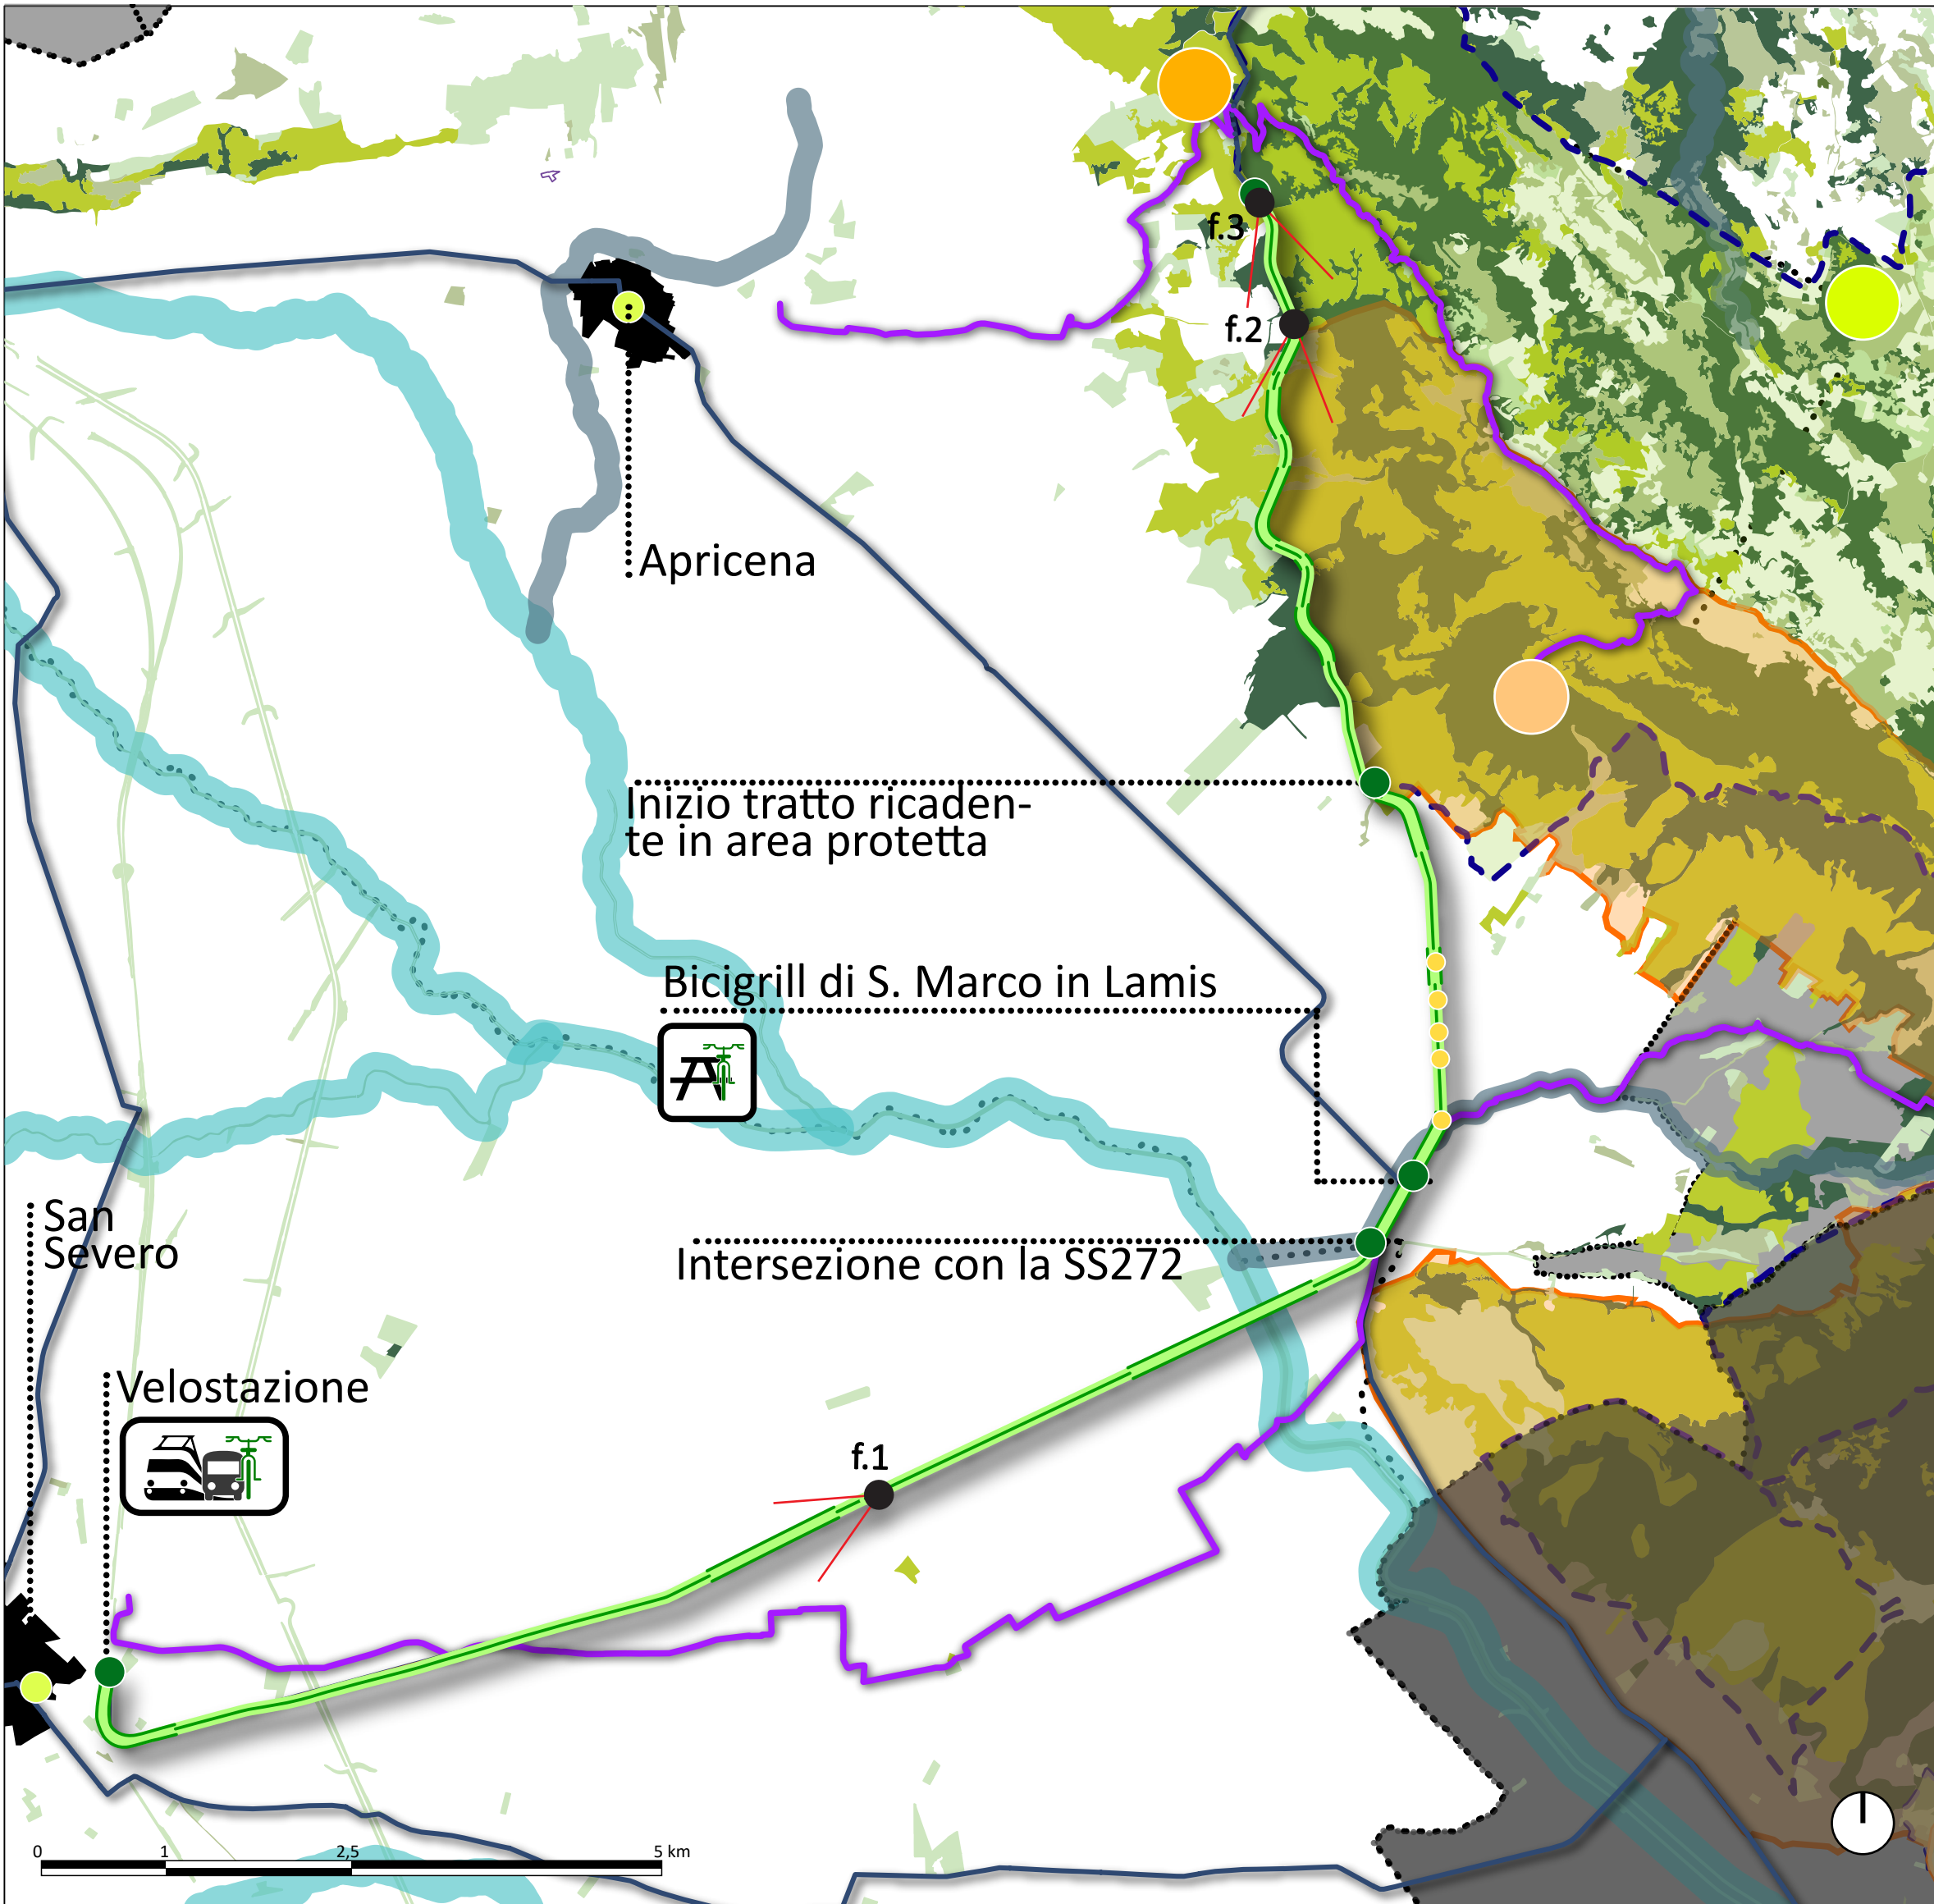

FG9 - CICLOVIA TRANSGARGANICA
Tratto del Tavoliere:
Costo Totale € 2.106.104,00

FG9 - CICLOVIA TRANSGARGANICA -
Tratto del Gargano:
Costo Totale € 2.018.712,00

FG9 - CICLOVIA TRANSGARGANICA :
Costo Tot. € 4.124.816,00
Lunghezza Tot. 20,872 km
Costo medio 197,65 €/m
197.643,30 €/km

FG9 - f1: Passaggio del Tavoliere



FG9 - f2: Passaggio del Gargano




FG9 - f3: Ex-Stazione di Apricena



Fg6 - Via Verde della Daunia

Interventi di progetto ed assetto naturale e paesaggistico

Scala 1:50.000

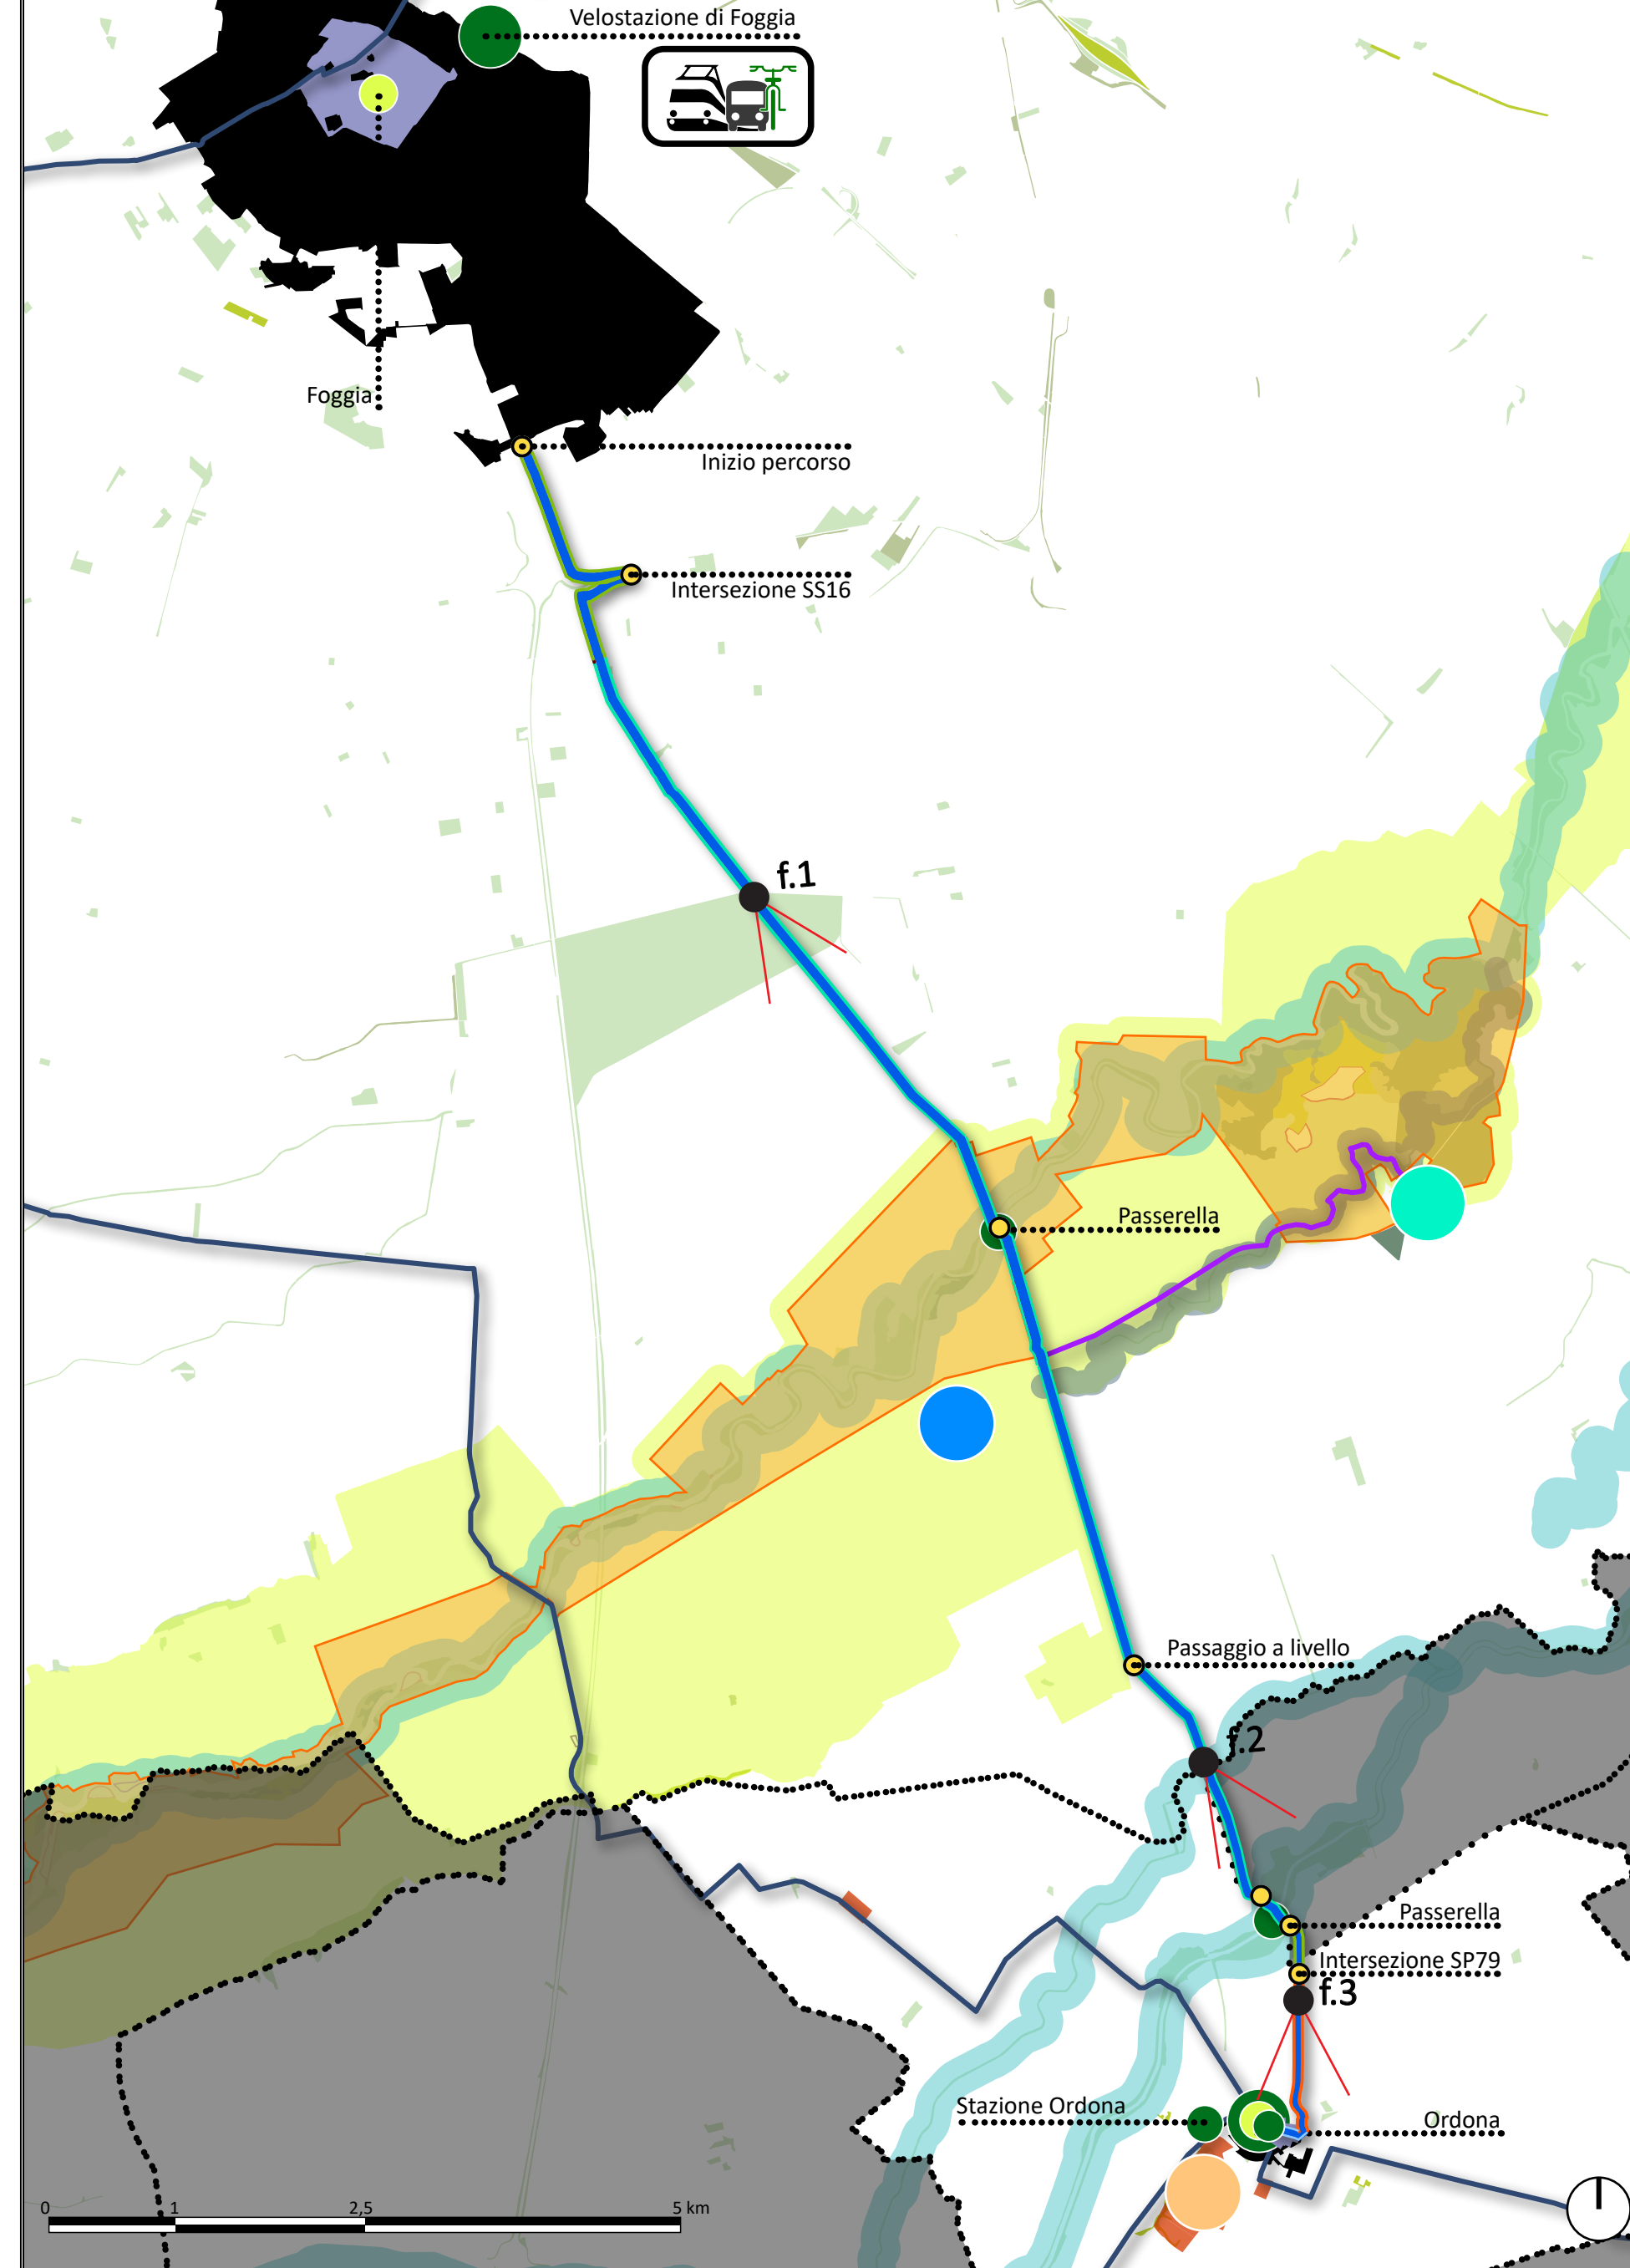

FG6 - VIA VERDE DELLA DAUNIA
Tratto 1:
Costo Totale € 804.527
Tratto 2:
Costo Totale € 1.155.582
Tratto 3:
Costo Totale € 360.404

FG6 - VIA VERDE DELLA DAUNIA
Costo Tot. € 2.320.513
Lunghezza Tot. 16.19 km
Costo medio 143.3 €/km

FG6 - f1: Via Verde della Daunia



FG6 - f2: Via Verde della Daunia




FG6 - f3: Via Verde della Daunia



Fg2 - Lungolago di Varano

Interventi di progetto ed assetto naturale e paesaggistico

Scala 1:50.000

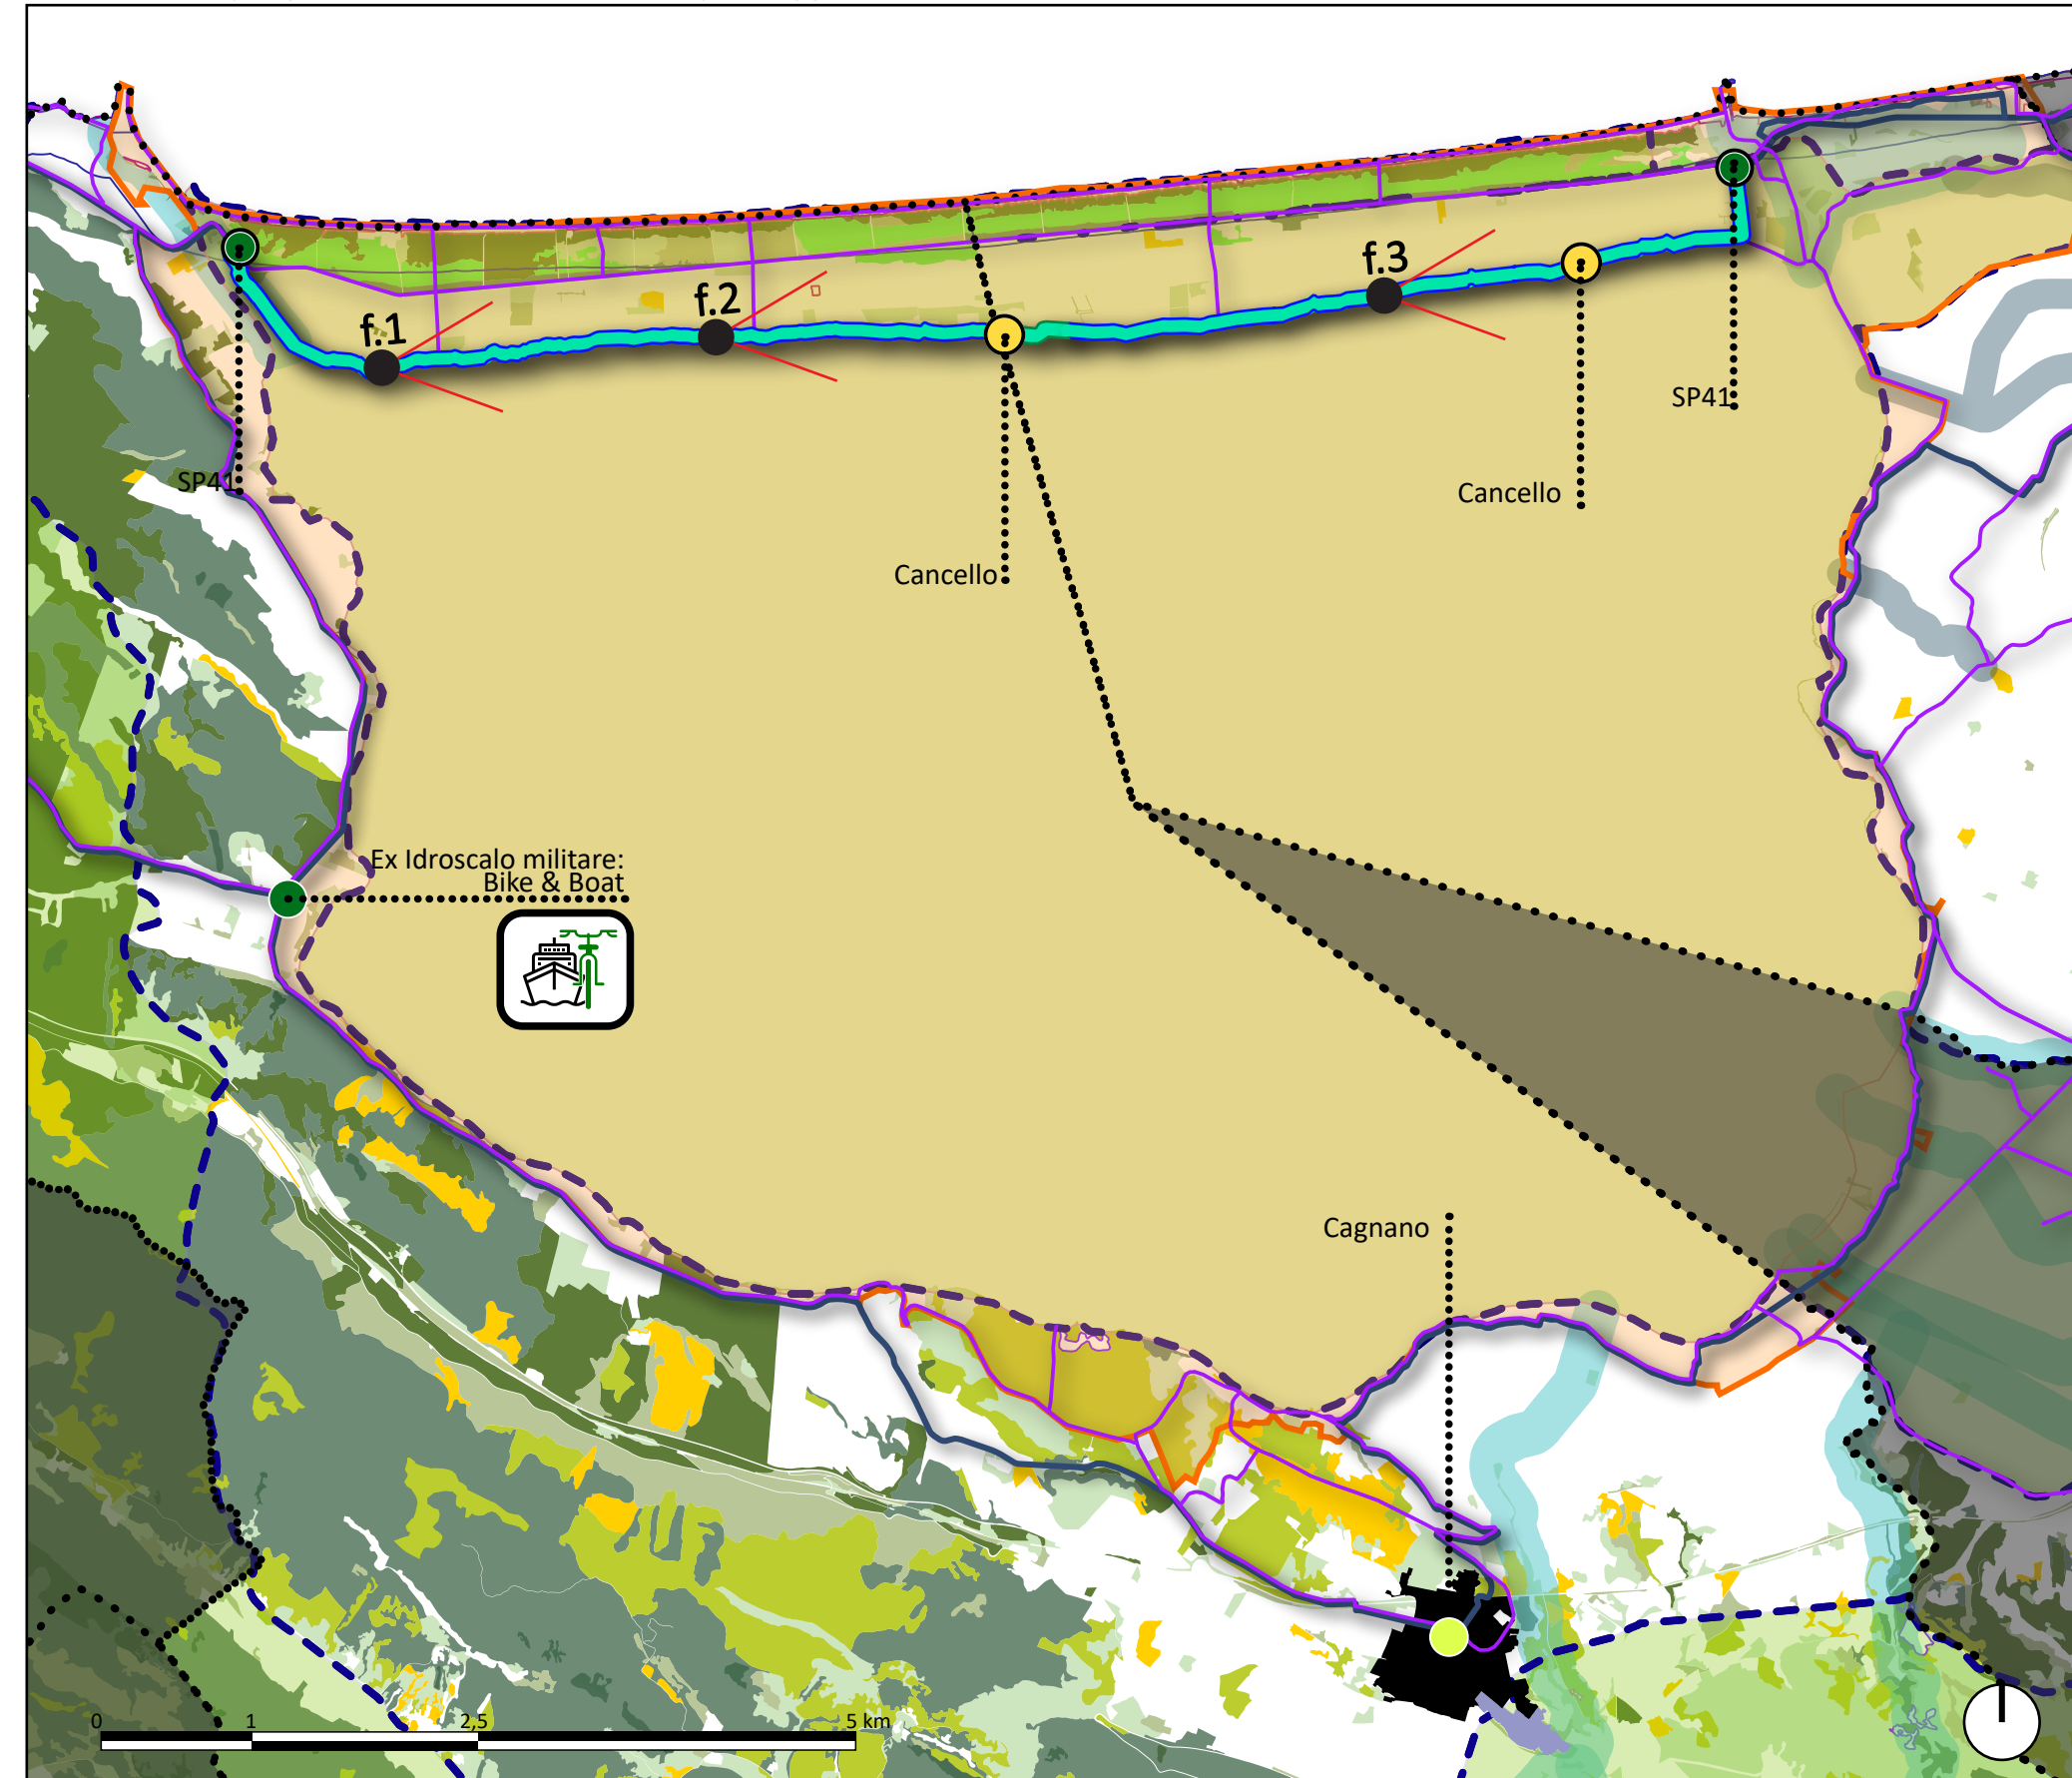

FG2 - LUNGOLAGO DI VARANO
Tratto 1:
Costo Totale € 56.993

FG2 - LUNGOLAGO DI VARANO
Tratto 2:
Costo Totale € 69.356

FG2 - LUNGOLAGO DI VARANO
Costo Tot. € 129.349
Lunghezza Tot. 11.46 km
Costo medio 11.29 €/m

FG2 - f1: Lungolago di Varano



FG2 - f2: Lungolago di Varano



FG2 - f3: Lungolago di Varano

