
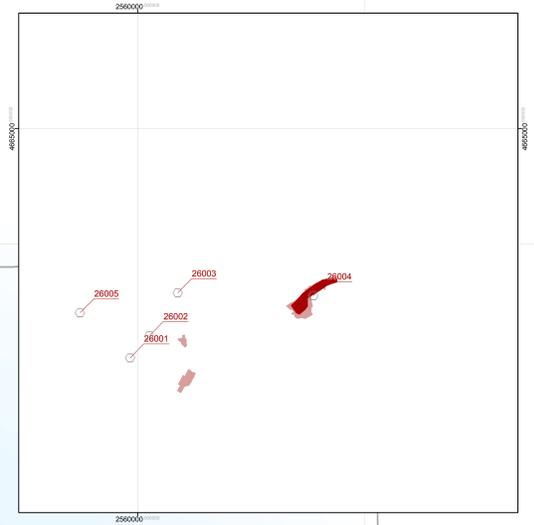


**Tavola B2**  
Tutela dell'identità culturale:  
elementi di matrice antropica  
1:25.000

Foglio 5

1	2	3	4	5
6	7	8	9	10
11	12	13	14	
15	16	17	18	19
20	21	22	23	24
25	26	27		

- Legenda**
- Zone archeologiche
  - Zone tutelate ope legis
  - Altri siti archeologici indagati o presunti
  - Beni architettonici isolati**
  - Masserie
  - Poste
  - Sciali
  - Casini
  - Ville extraurbane
  - Poderi
  - Taverne
  - Archeologia produttiva
  - Trabucchi
  - Torri e fortificazioni
  - Castelli
  - Complessi civili e religiosi
  - Edifici religiosi ed edicole
  - Altro
  - Codice identificativo
  - Parchi e giardini
  - Insediamenti abitativi derivanti dalle bonifiche e dalla riforma agraria
  - Miniere e cave storiche
  - Tratturi**
  - Tratturo
  - Tratturello
  - Braccio
  - Altri elementi della viabilità storica**
  - Ipotesi di viabilità romana di grande collegamento
  - Ipotesi di viabilità romana secondaria
  - Percorso micaceo
  - Via sacra langobardorum
  - Centri storici
  - Tessuti otto-novecenteschi di interesse storico
  - Nuclei storici non urbani
  - Insediamenti storici non urbani di fondazione

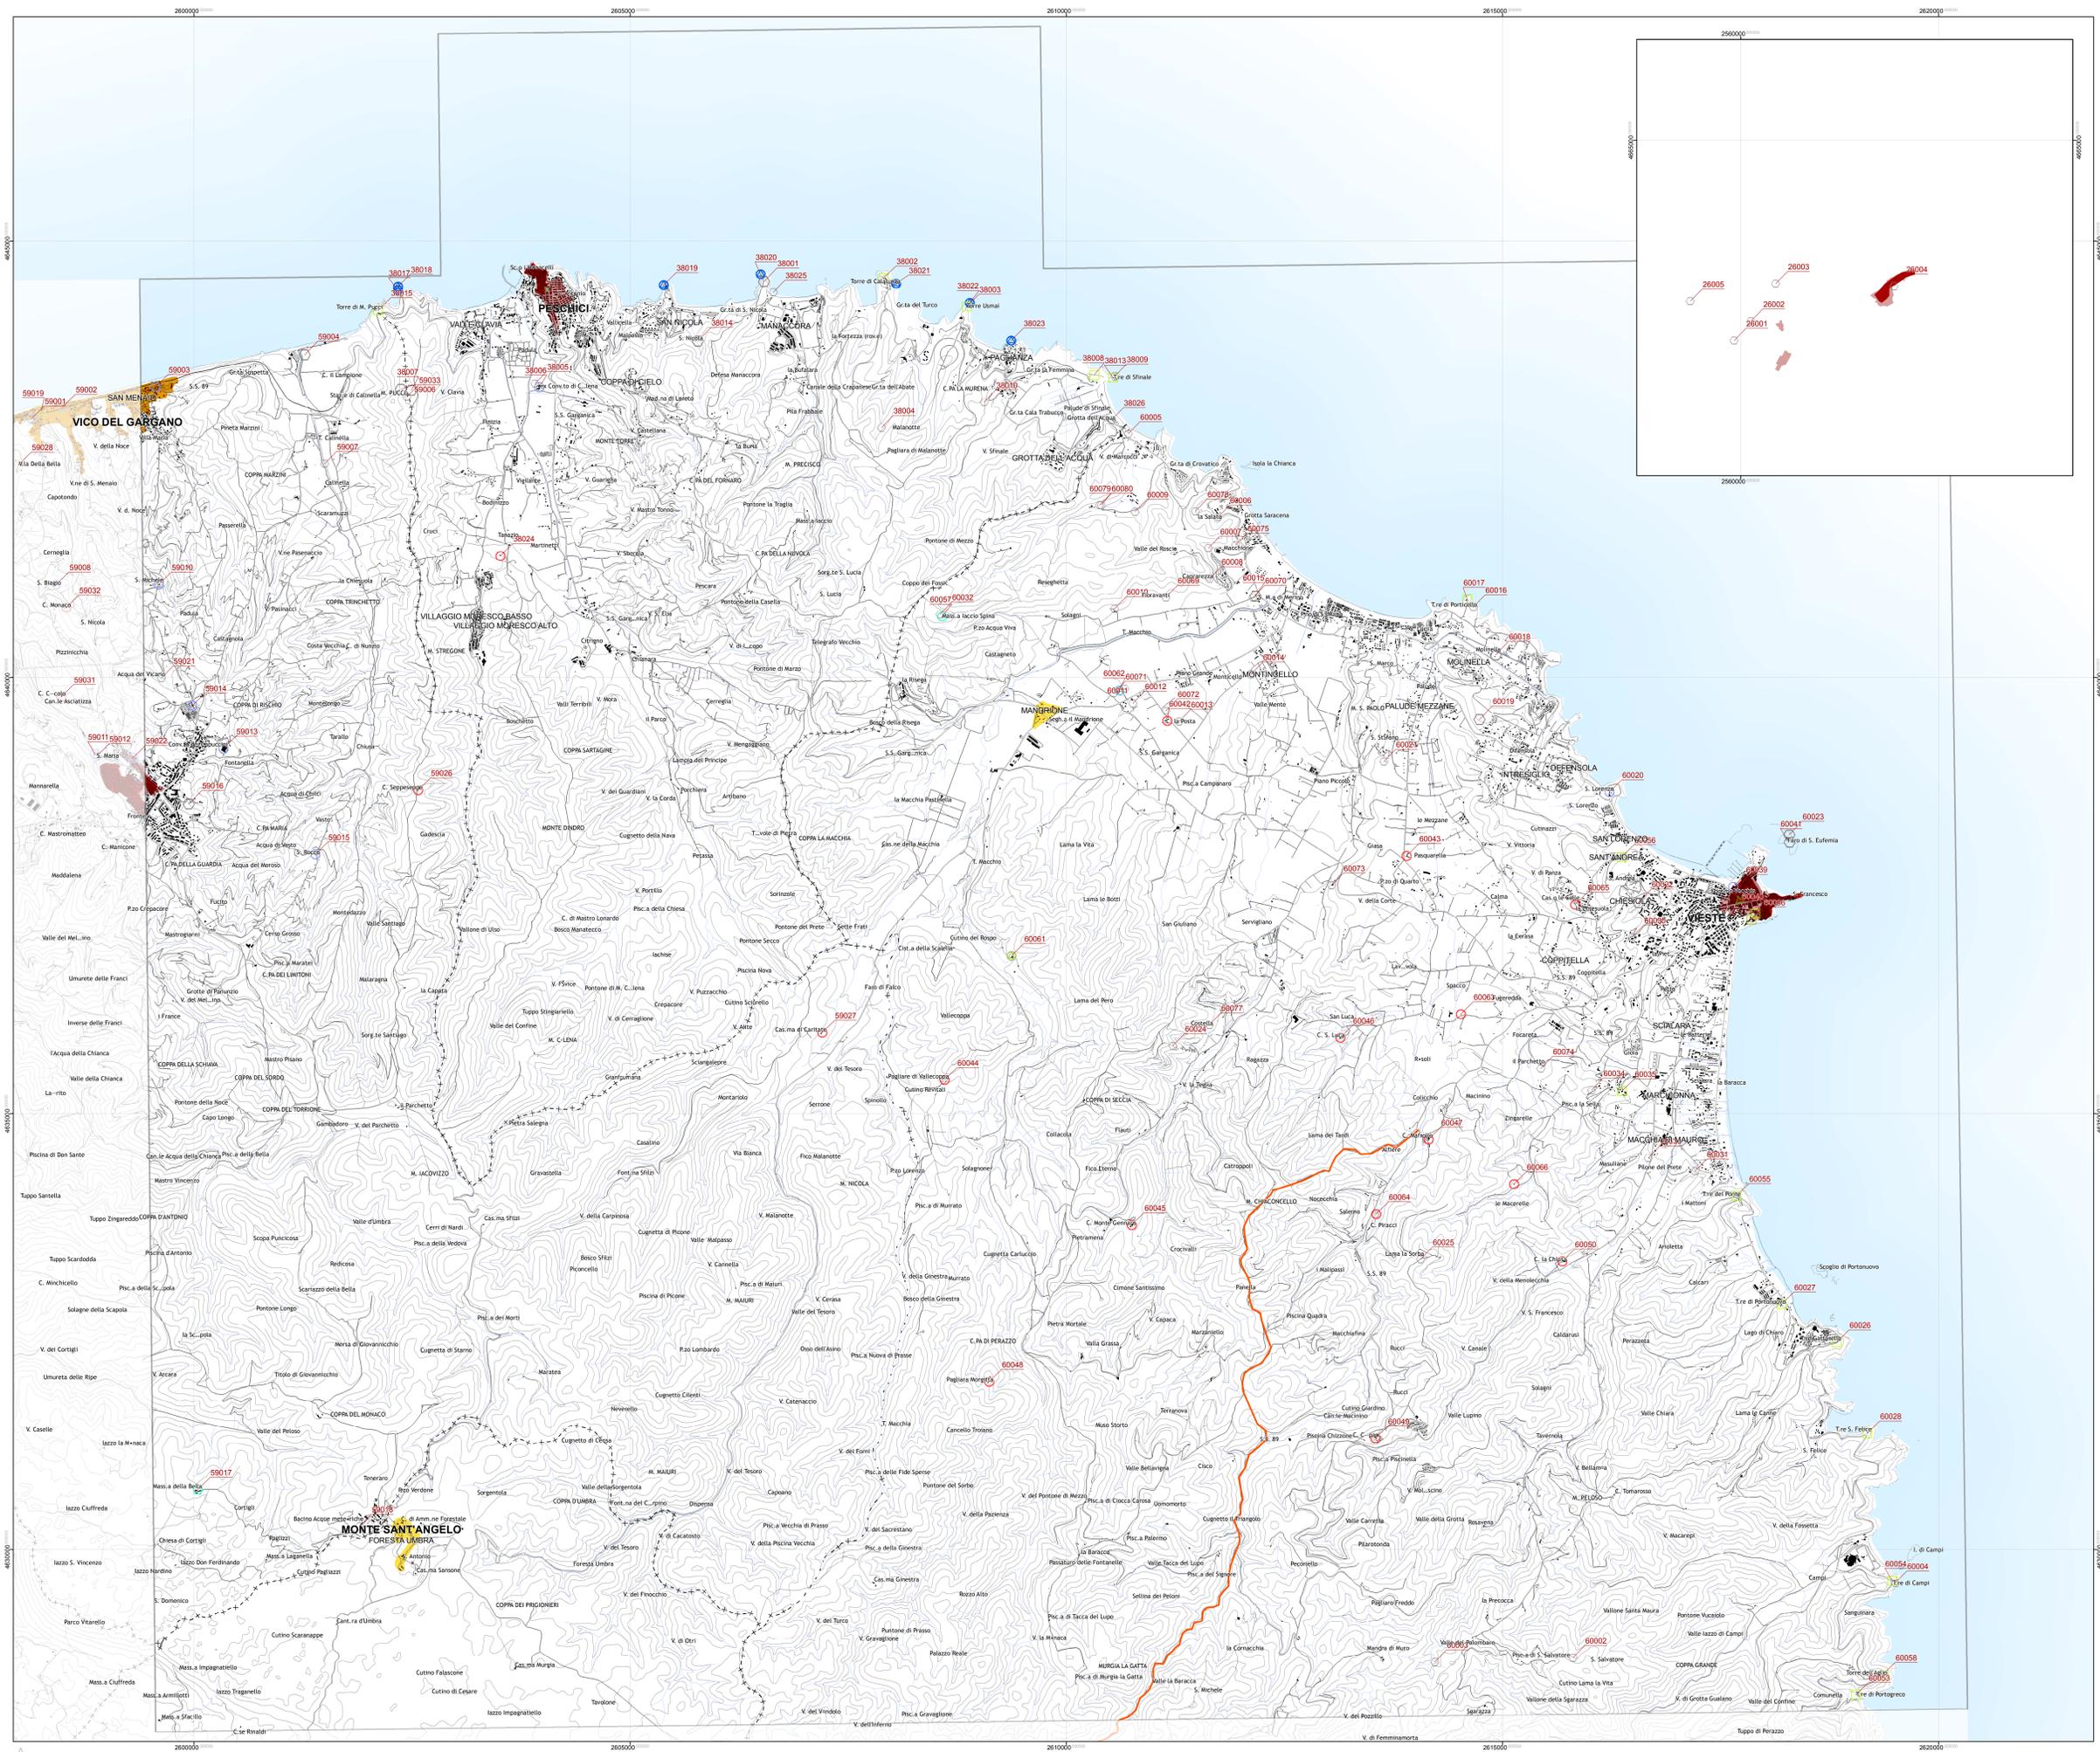

Provincia di Foggia  
Piano Territoriale  
di Coordinamento  
Provinciale

**Tavola B2**  
Tutela dell'identità fisica:  
elementi di matrice antropica

Coordinamento scientifico:  
prof. Ing. Edoardo Saltano  
dott. Mauro Biondi

Consulenti:  
ing. Stefano Ciomelli  
prof. Pasquale Del Sasso  
prof. Luca De Lucia  
dott. Antonio Di Genaro  
prof. Luigi Piemontesi  
arch. Gianfranco Piemontesi  
prof. Saverio Russo  
arch. Maurizio Sani  
prof. Gianfranco Vieri

Ufficio di Piano:  
arch. Stefano Biscotti - dirigente  
ing. Giovanni Carato  
arch. Cosimo Damiano Lovascio  
arch. Maria Vitale

luglio 2008