


Progetto integrato di riqualificazione degli spazi rurali, periurbani e borgate della città' di Foggia

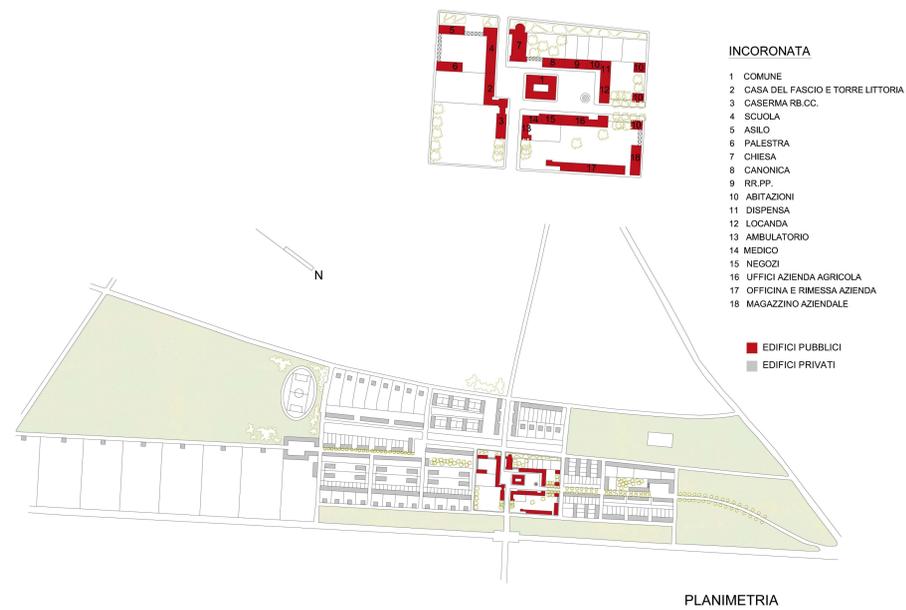


PROGETTO DEL 1939_ SCALA 1:5000




AMBULATORIO _ SCALA 1:200




CASA DEL FASCIO _ SCALA 1:200

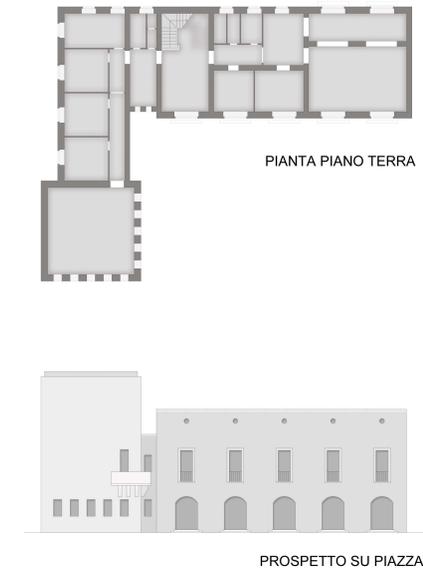


ASILO _ SCALA 1:200

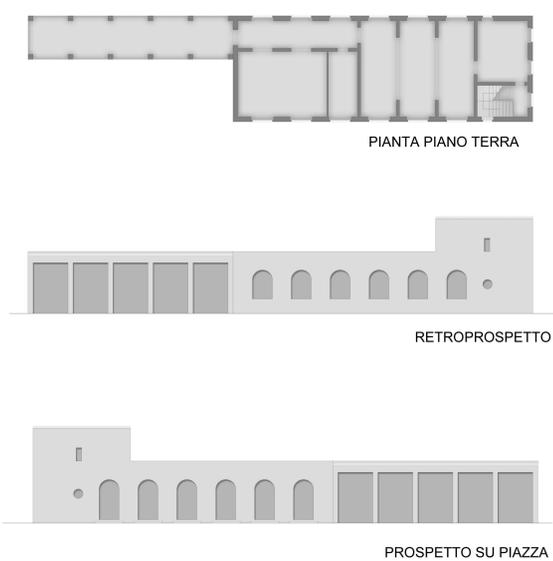


STATO DI FATTO_ SCALA 1:500

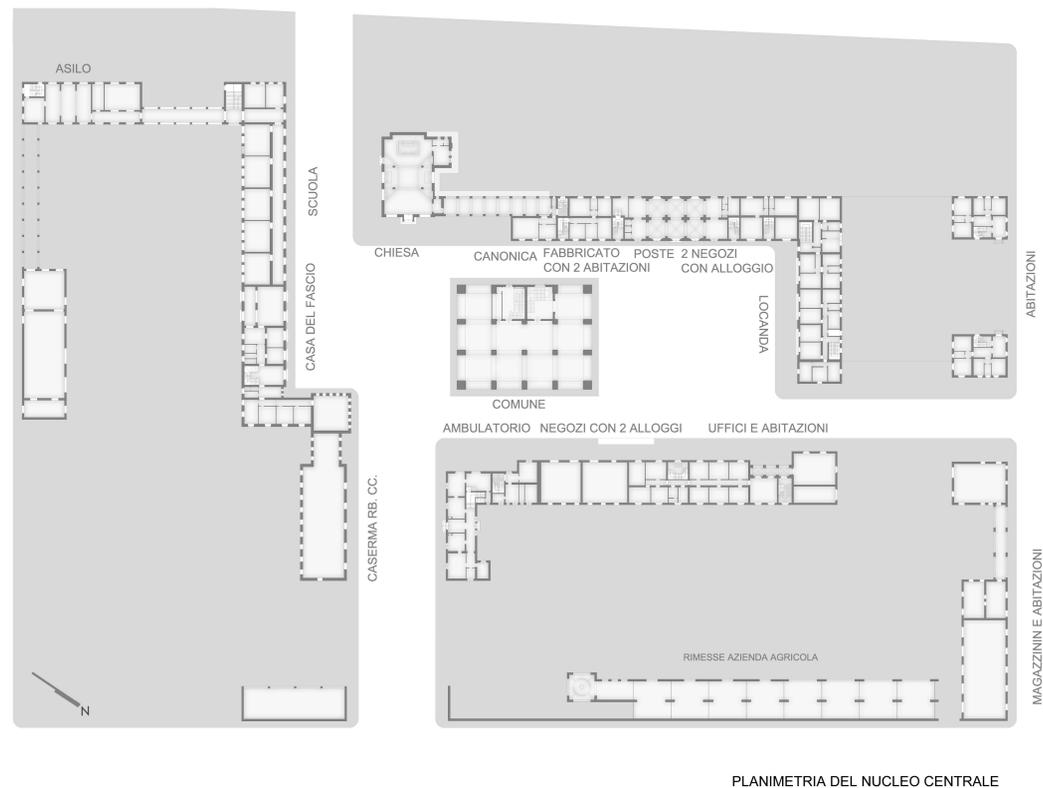


DUE NEGOZI CON ALLOGGIO _ SCALA 1:200

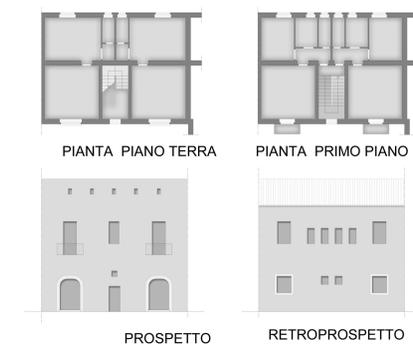


CASERMA _ SCALA 1:200

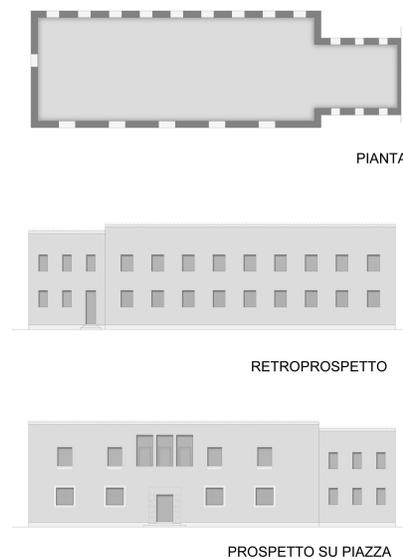

SCUOLA ELEMENTARE _ SCALA 1:200

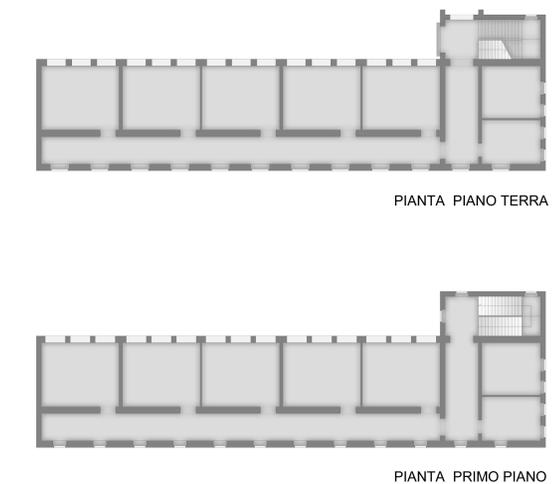

ABITAZIONI AZIENDA ONC _ SCALA 1:200

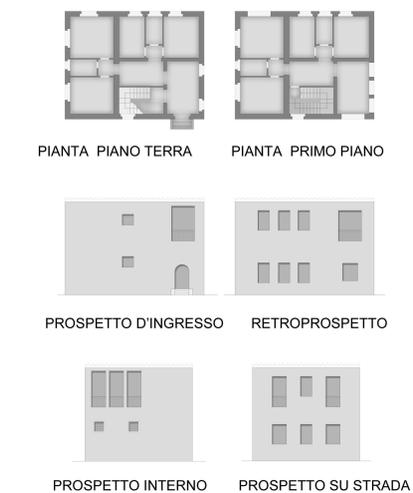

CANONICA _ SCALA 1:200

